



Maßstab 1 : 100 / 25

WBV "Mittleres Saaletal -  
Brunnen 2

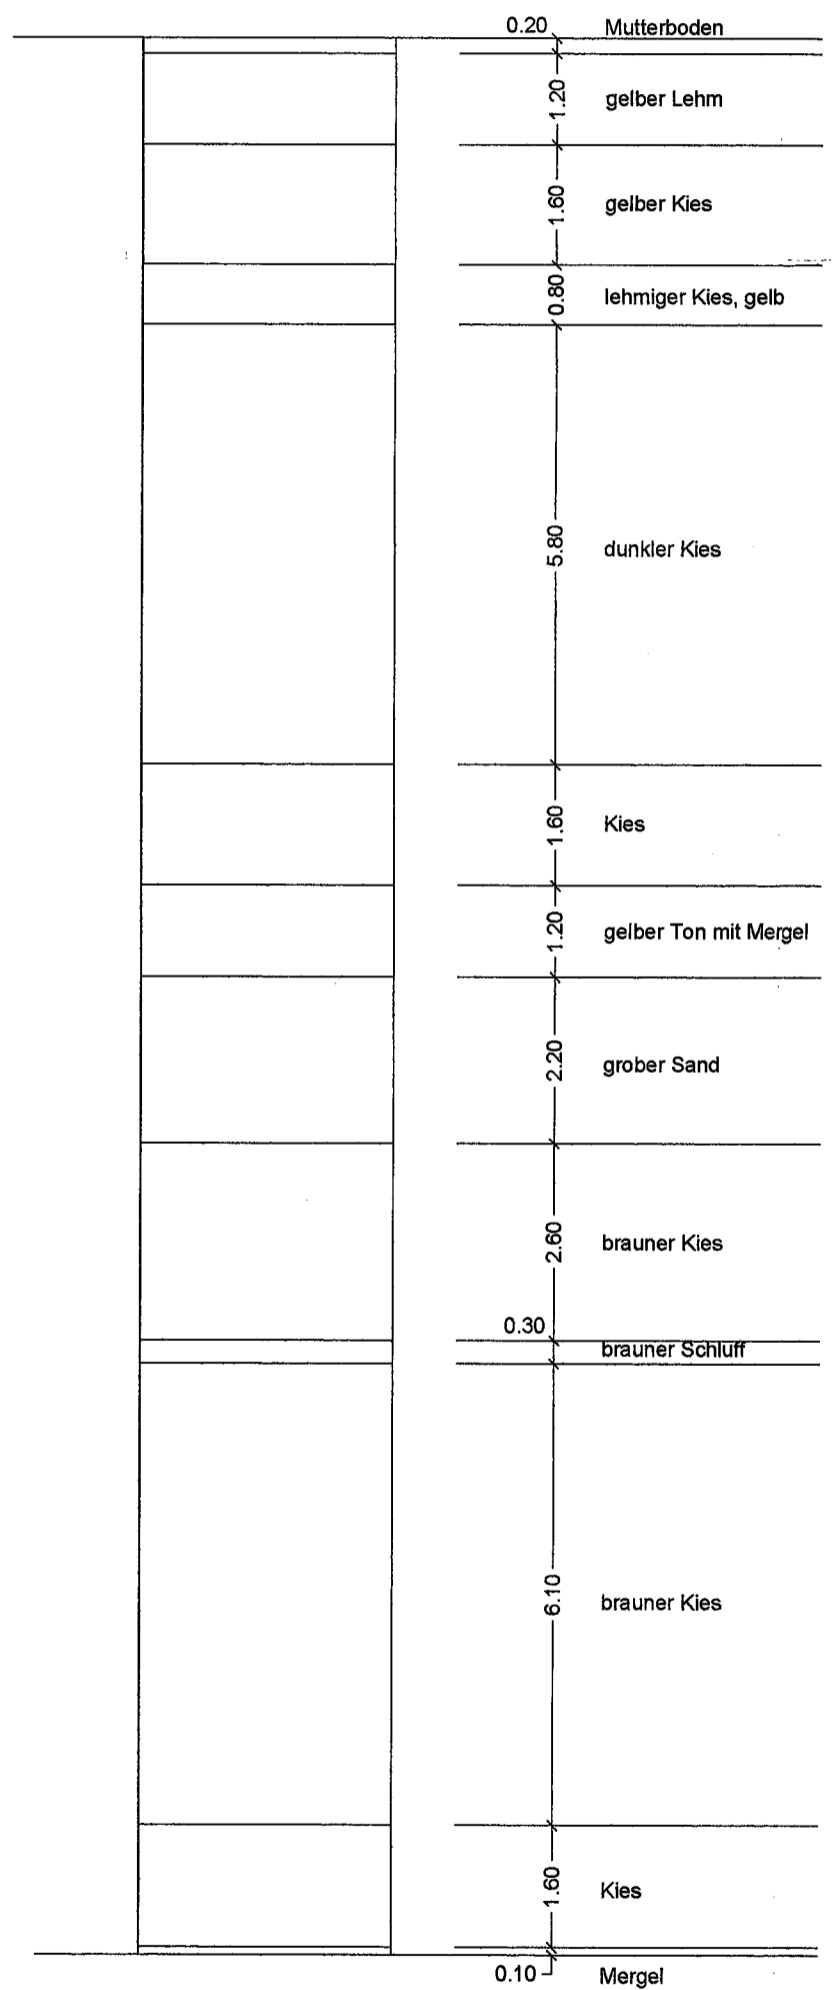


Maßstab 1 : 100

ANLAGE 9  
Ausbaupläne und Schichtenverzeichnisse  
Hydrogeol. Gutachten Wasserschutzgebietsverfahren 2025

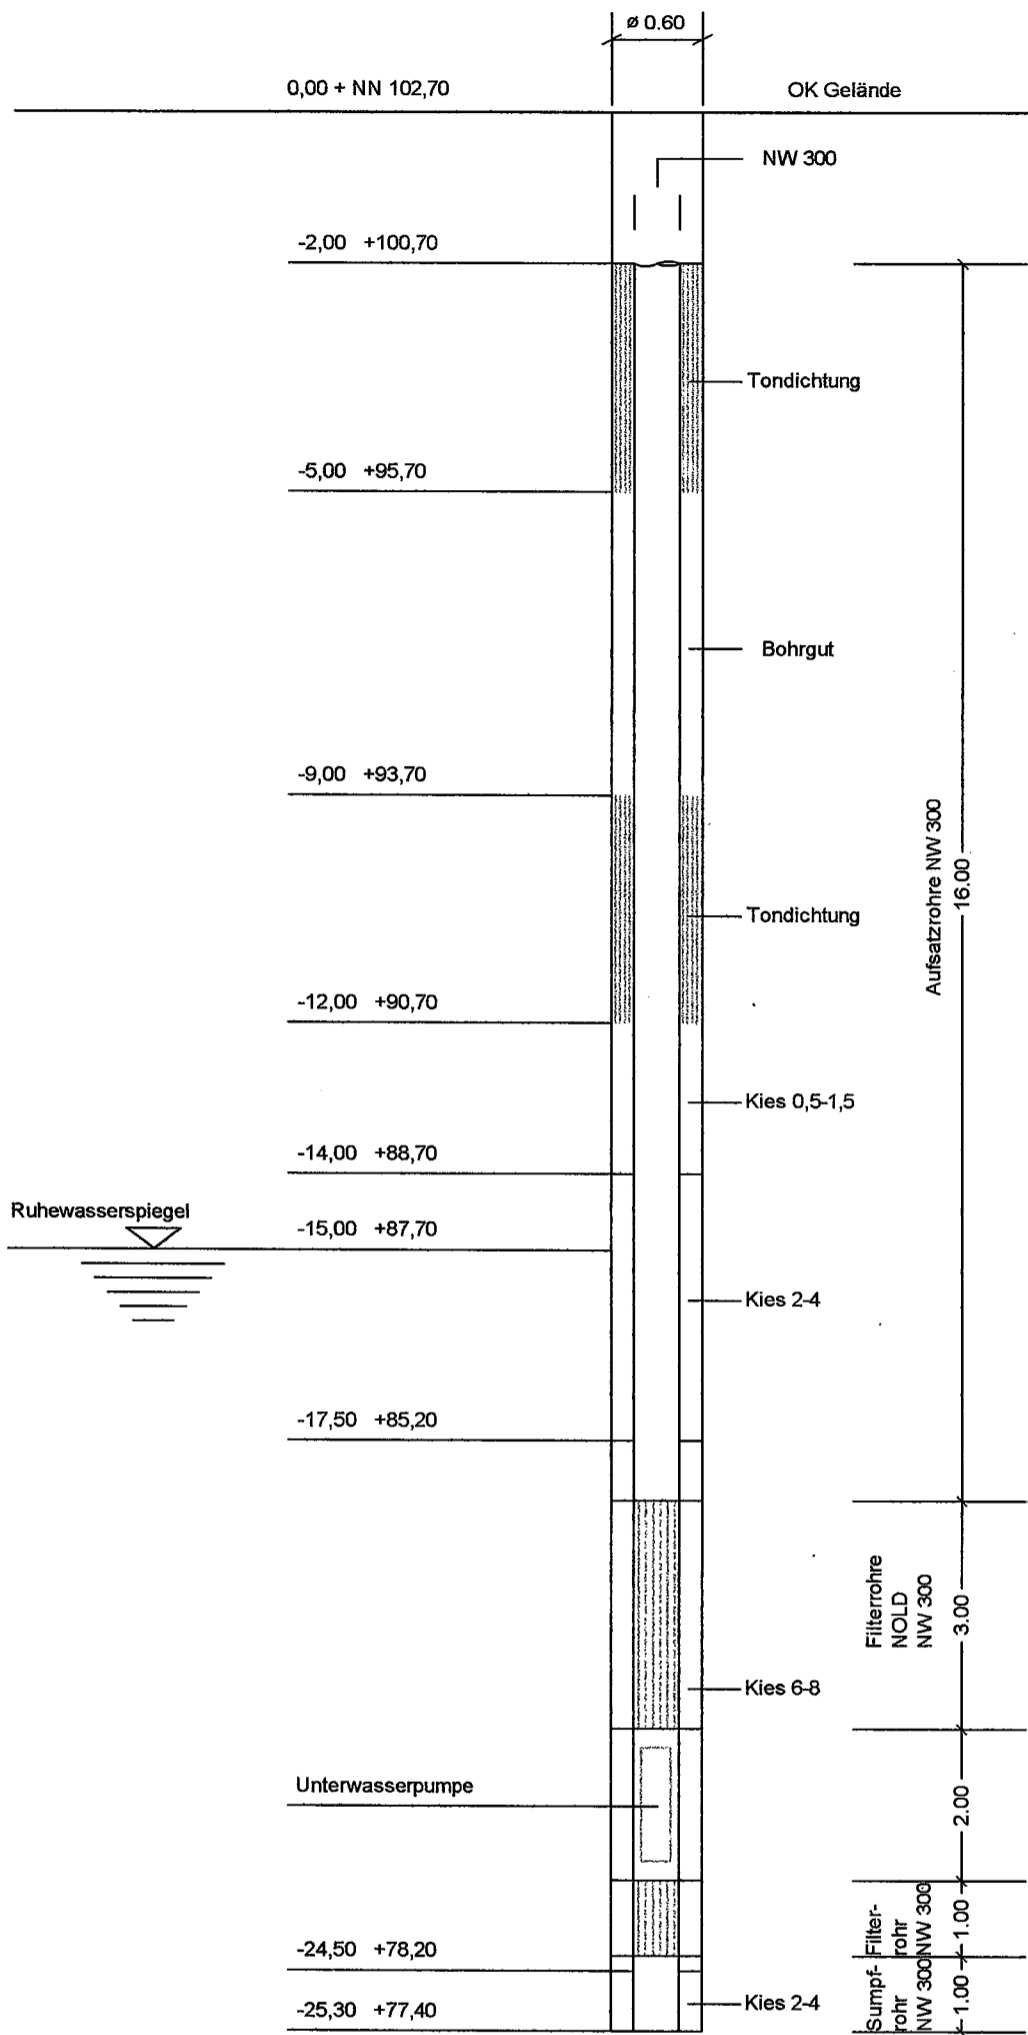

Maßstab 1 : 100 / 50

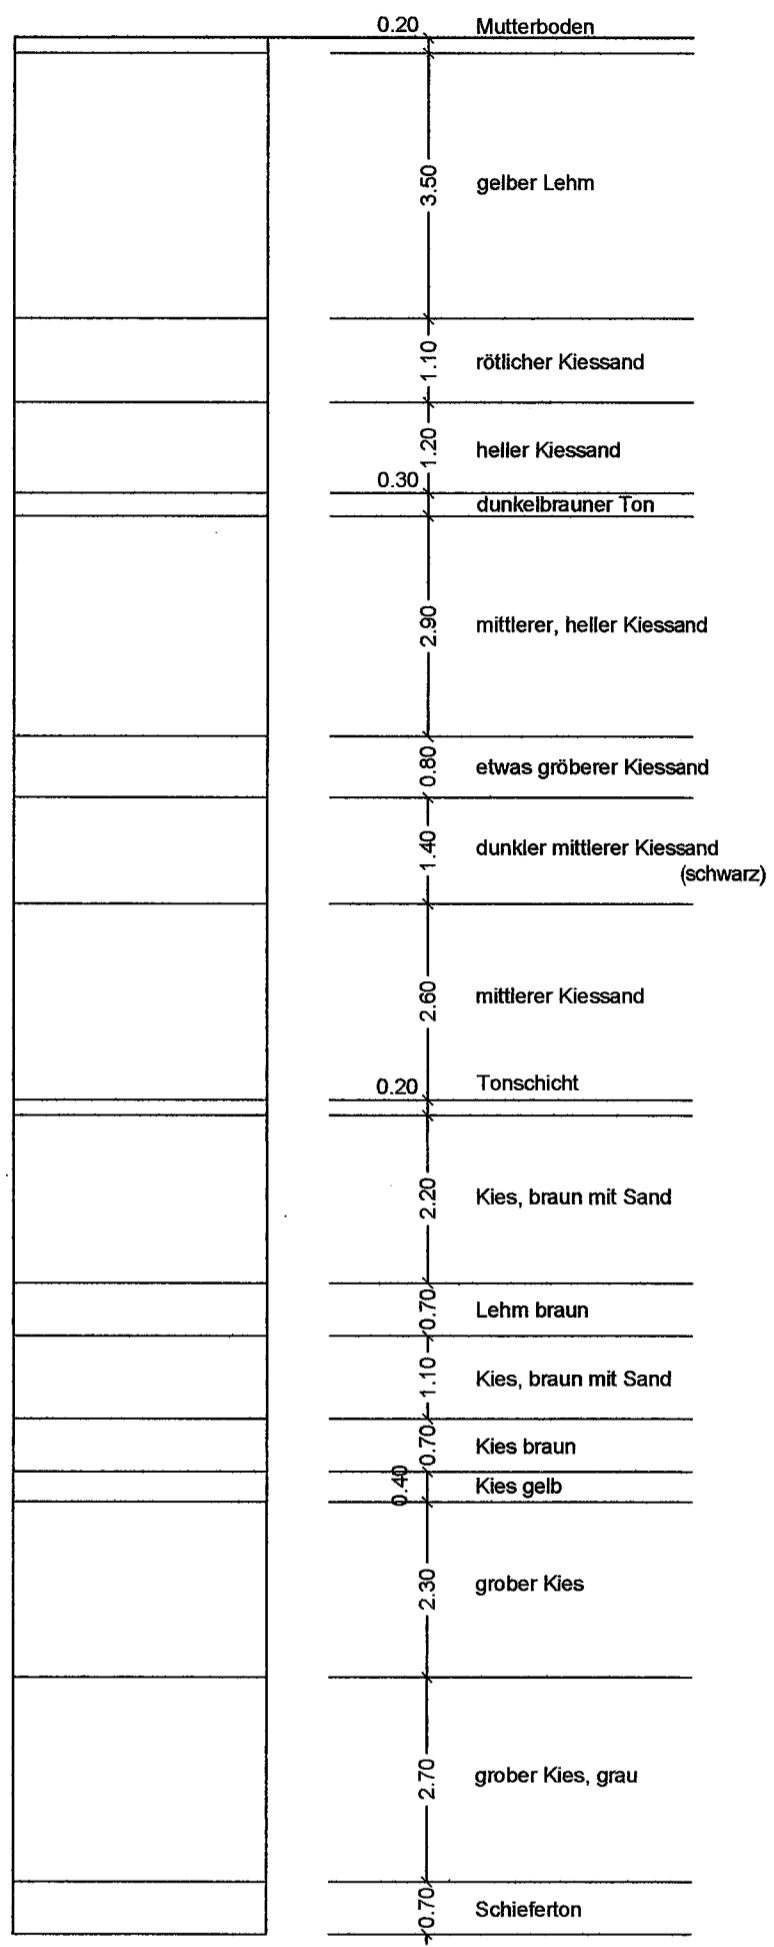

Maßstab 1 : 100

WBV "Mittleres Saaletal  
- Brunnen 1




Umwelttechnik & Brunnenbau	Projekt : Mittleres Saaletal
Wöltjen GmbH	Projektnr. : WBV
Nienburg Auf dem Kampe 3a	Datum :
Tel: 05021/6039-0 Fax: -20	Maßstab : 1: 75 / 1: 25

**GWM A**  
GOK

- ▽ 0.00m
- ▽ -1.00 m
- ▽ -2.00 m
- ▽ -3.00 m
- ▽ -4.00 m
- ▽ -5.00 m
- ▽ -6.00 m
- ▽ -7.00 m
- ▽ -8.00 m
- ▽ -9.00 m
- ▽ -10.00 m
- ▽ -11.00 m
- ▽ -12.00 m
- ▽ -13.00 m
- ▽ -14.00 m
- ▽ -15.00 m
- ▽ -16.00 m
- ▽ -17.00 m
- ▽ -18.00 m

0.00m  
Endtiefe

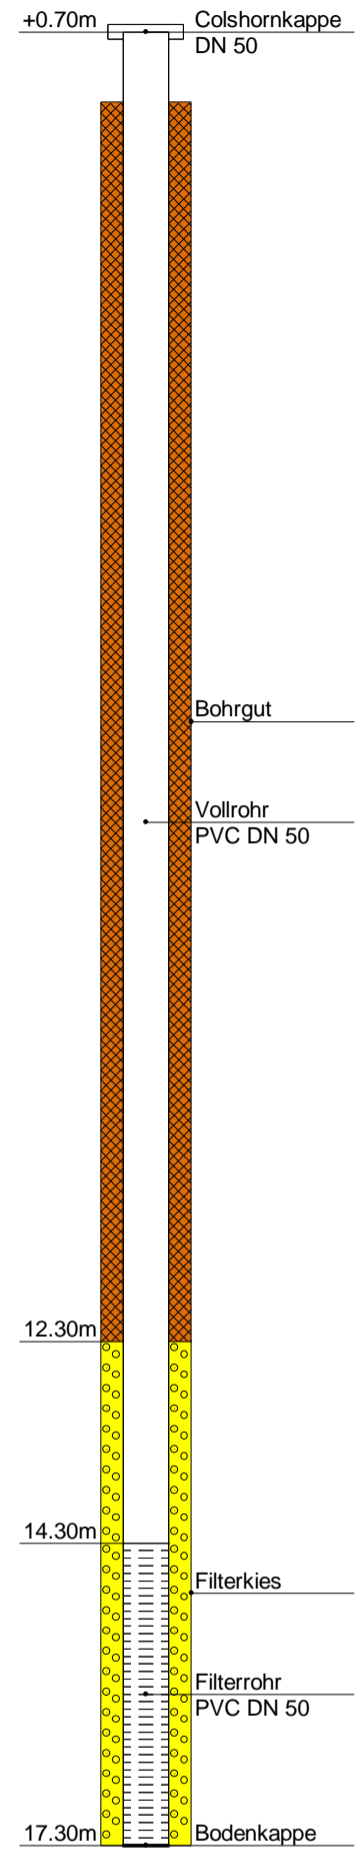



Umwelttechnik & Brunnenbau	Projekt : Mittleres Saaletal
Wöltjen GmbH	Projektnr. : WBV
Nienburg Auf dem Kampe 3a	Datum :
Tel: 05021/6039-0 Fax: -20	Maßstab : 1: 75 / 1: 25

**GWM B**

GOK

▽ 0.00m

0.00m  
Endtiefe

▽ -1.00 m

▽ -2.00 m

▽ -3.00 m

▽ -4.00 m

▽ -5.00 m

▽ -6.00 m

▽ -7.00 m

▽ -8.00 m

▽ -9.00 m

▽ -10.00 m

▽ -11.00 m

▽ -12.00 m

▽ -13.00 m

▽ -14.00 m


▽ -15.00 m

▽ -16.00 m

▽ -17.00 m

▽ -18.00 m

+0.70m Colshornkappe  
DN 50

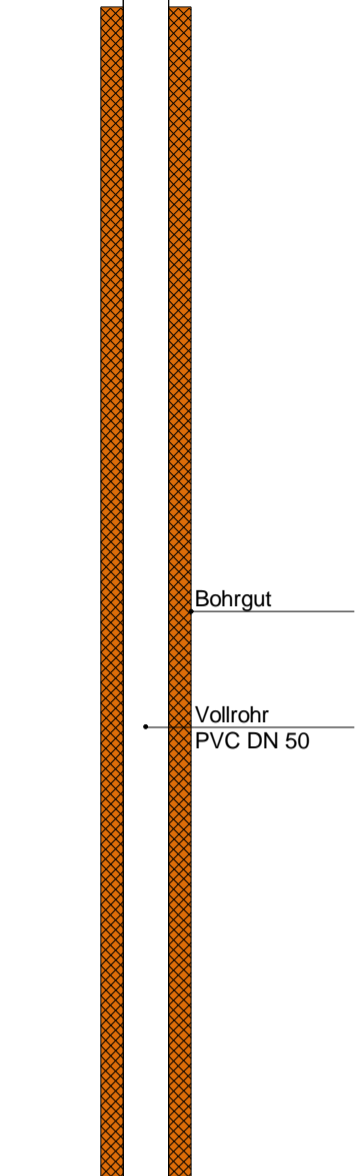

12.00m

14.30m Filterkies

Filterrohr  
PVC DN 50



17.30m Bodenkappe



Umwelttechnik & Brunnenbau	Projekt : Mittleres Saaletal
Wöltjen GmbH	Projektnr. : WBV
Nienburg Auf dem Kampe 3a	Datum :
Tel: 05021/6039-0 Fax: -20	Maßstab : 1: 75 / 1: 25

**GWM D**




GOK

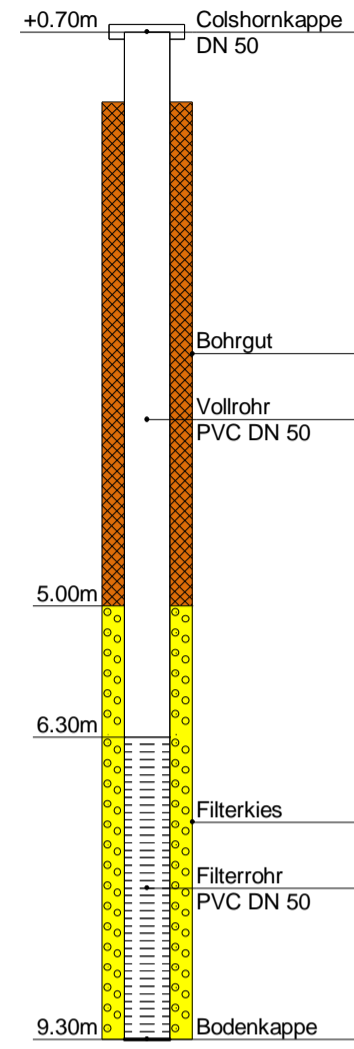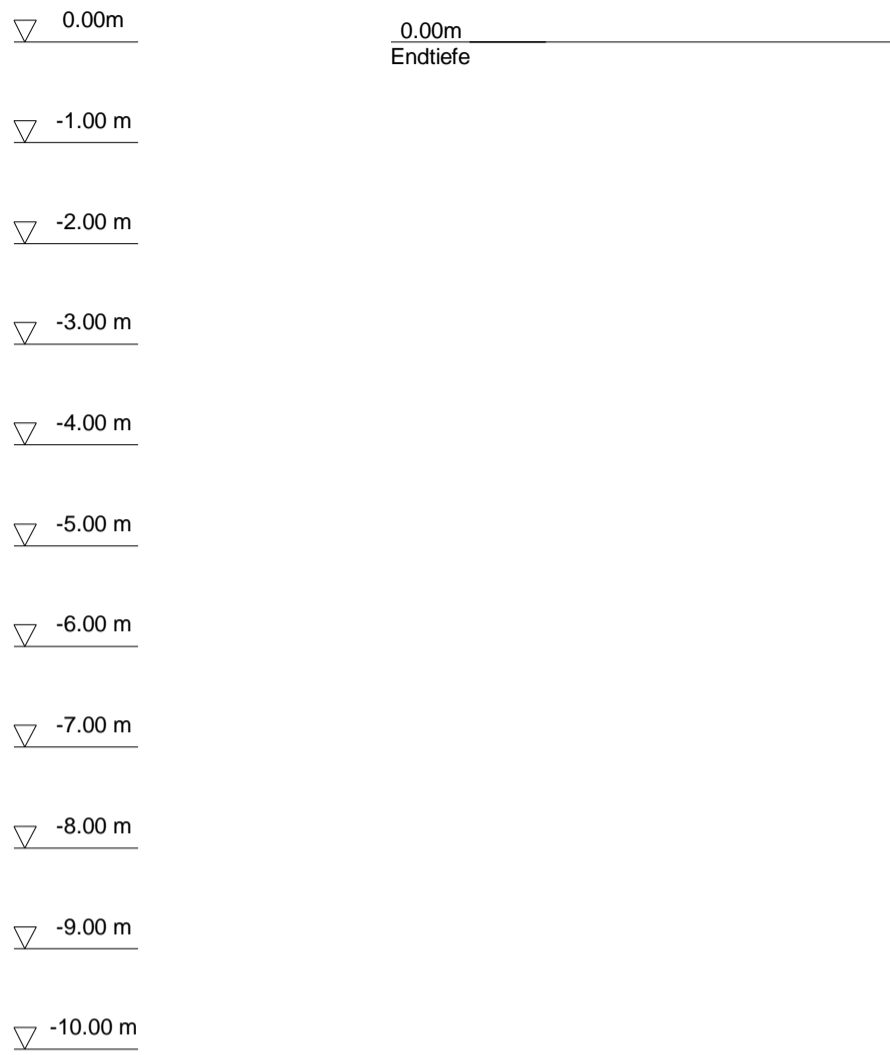




Umwelttechnik & Brunnenbau	Projekt : Mittleres Saaletal
Wöltjen GmbH	Projektnr. : WBV
Nienburg Auf dem Kampe 3a	Datum :
Tel: 05021/6039-0 Fax: -20	Maßstab : 1: 75 / 1: 25

**GWM E**

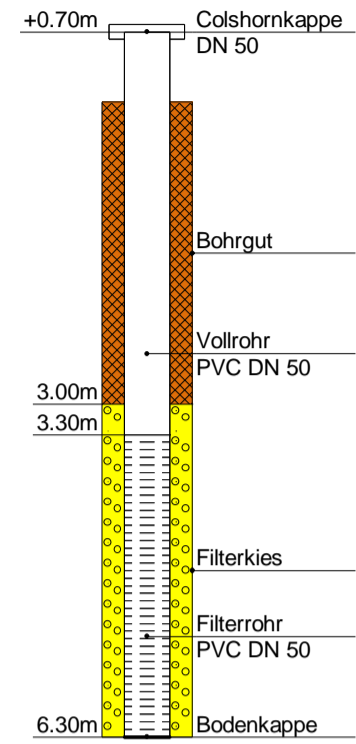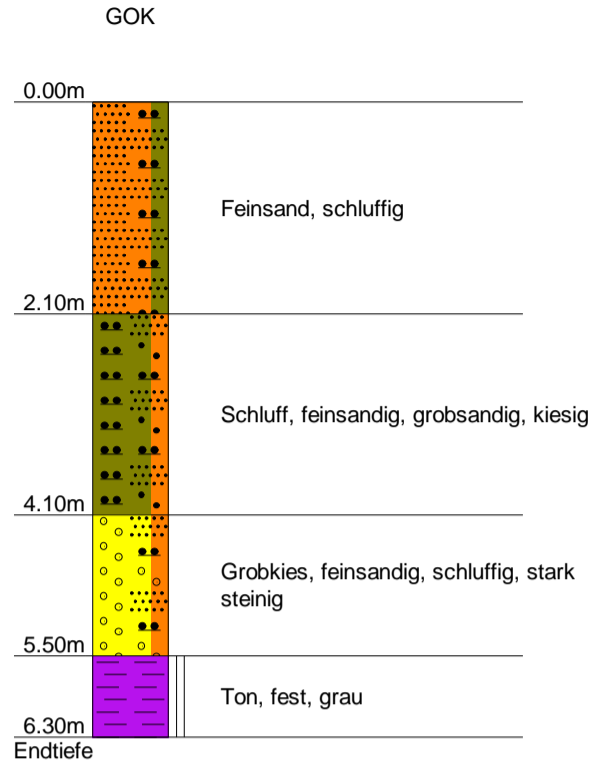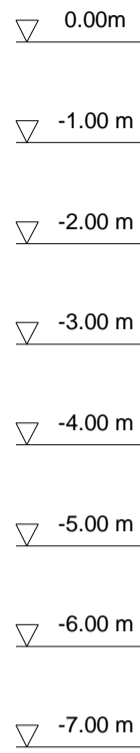



Umwelttechnik & Brunnenbau	Projekt : Mittleres Saaletal
Wöltjen GmbH	Projektnr. : WBV
Nienburg Auf dem Kampe 3a	Datum :
Tel: 05021/6039-0 Fax: -20	Maßstab : 1: 75 / 1: 25

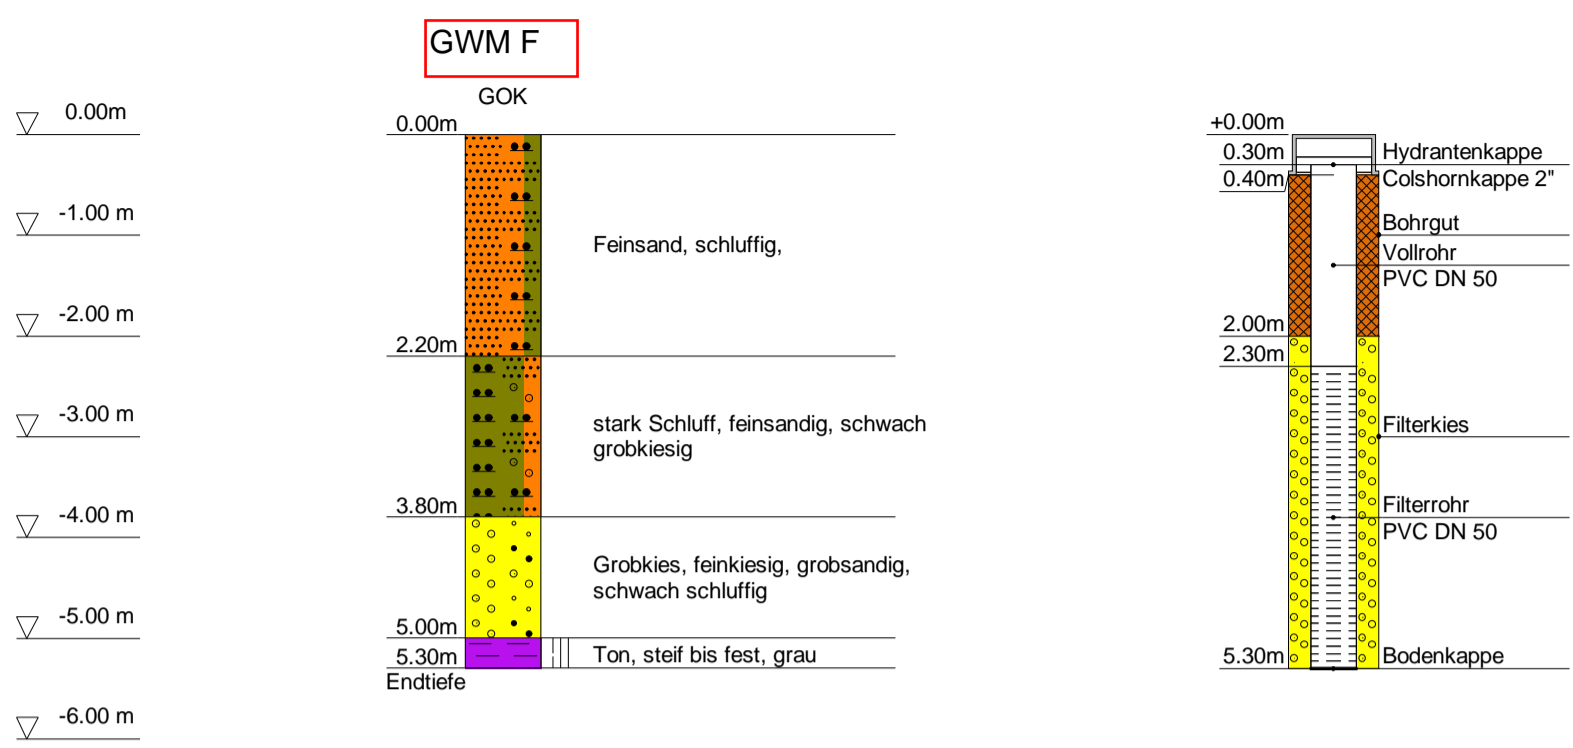




Umwelttechnik & Brunnenbau	Projekt : Mittleres Saaletal
Wöltjen GmbH	Projektnr. : WBV
Nienburg Auf dem Kampe 3a	Datum :
Tel: 05021/6039-0 Fax: -20	Maßstab : 1: 75 / 1: 25

**GWM C**

GOK

- ▽ 0.00m
- ▽ -1.00 m
- ▽ -2.00 m
- ▽ -3.00 m
- ▽ -4.00 m
- ▽ -5.00 m
- ▽ -6.00 m
- ▽ -7.00 m
- ▽ -8.00 m
- ▽ -9.00 m
- ▽ -10.00 m
- ▽ -11.00 m
- ▽ -12.00 m
- ▽ -13.00 m


0.00m  
Endtiefe

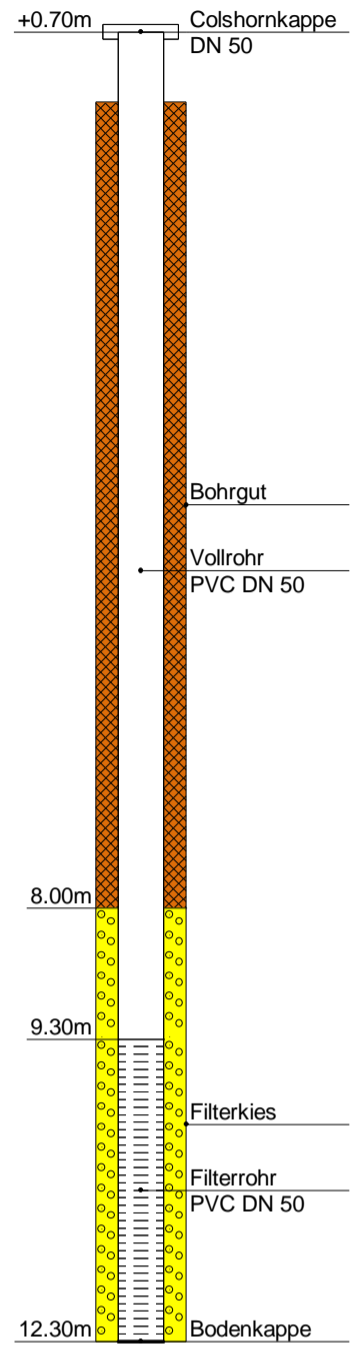



Umwelttechnik & Brunnenbau	Projekt : Mittleres Saaletal
Wöltjen GmbH	Projektnr. : WBV
Nienburg Auf dem Kampe 3a	Datum : 12.08.2013
Tel: 05021/6039-0 Fax: -20	Maßstab : 1: 75 / 1: 25

# GWM 1

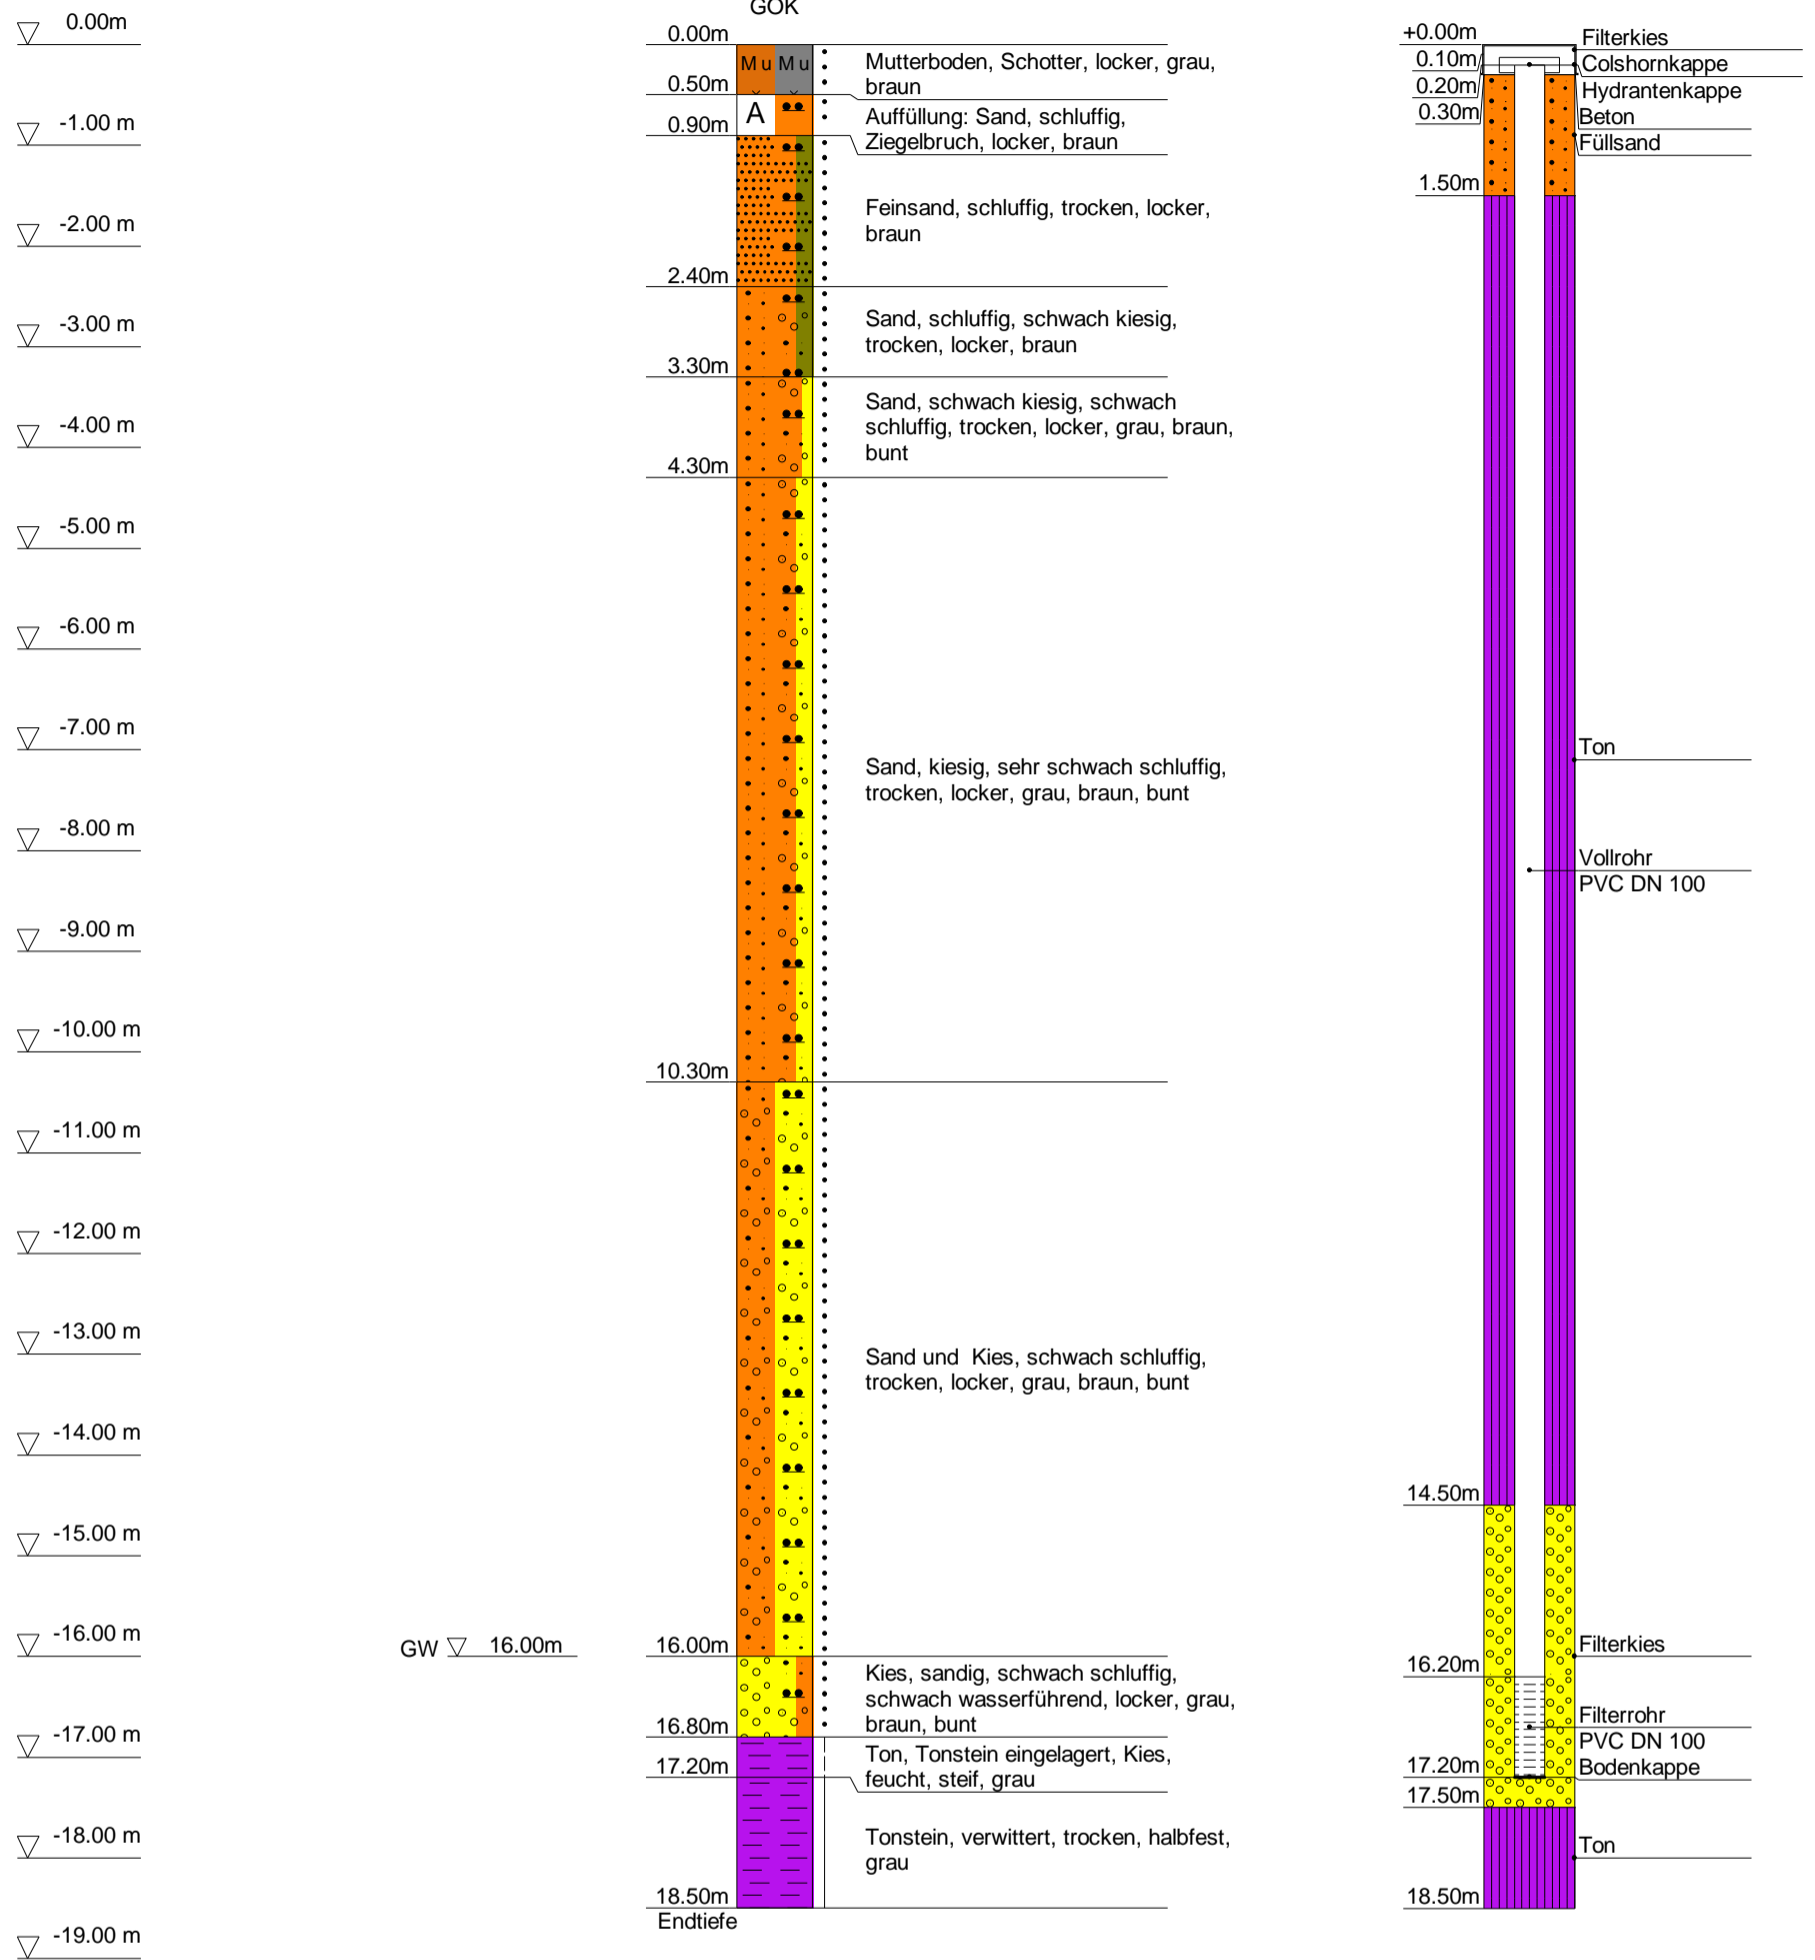




Umwelttechnik & Brunnenbau	Projekt : Mittleres Saaletal
Wöltjen GmbH	Projektnr. : WBV
Nienburg Auf dem Kampe 3a	Datum : August 2013
Tel: 05021/6039-0 Fax: -20	Maßstab : 1: 75 / 1: 25

### GWM 2


nur Aufschlussbohrung; kein Ausbau, da trocken

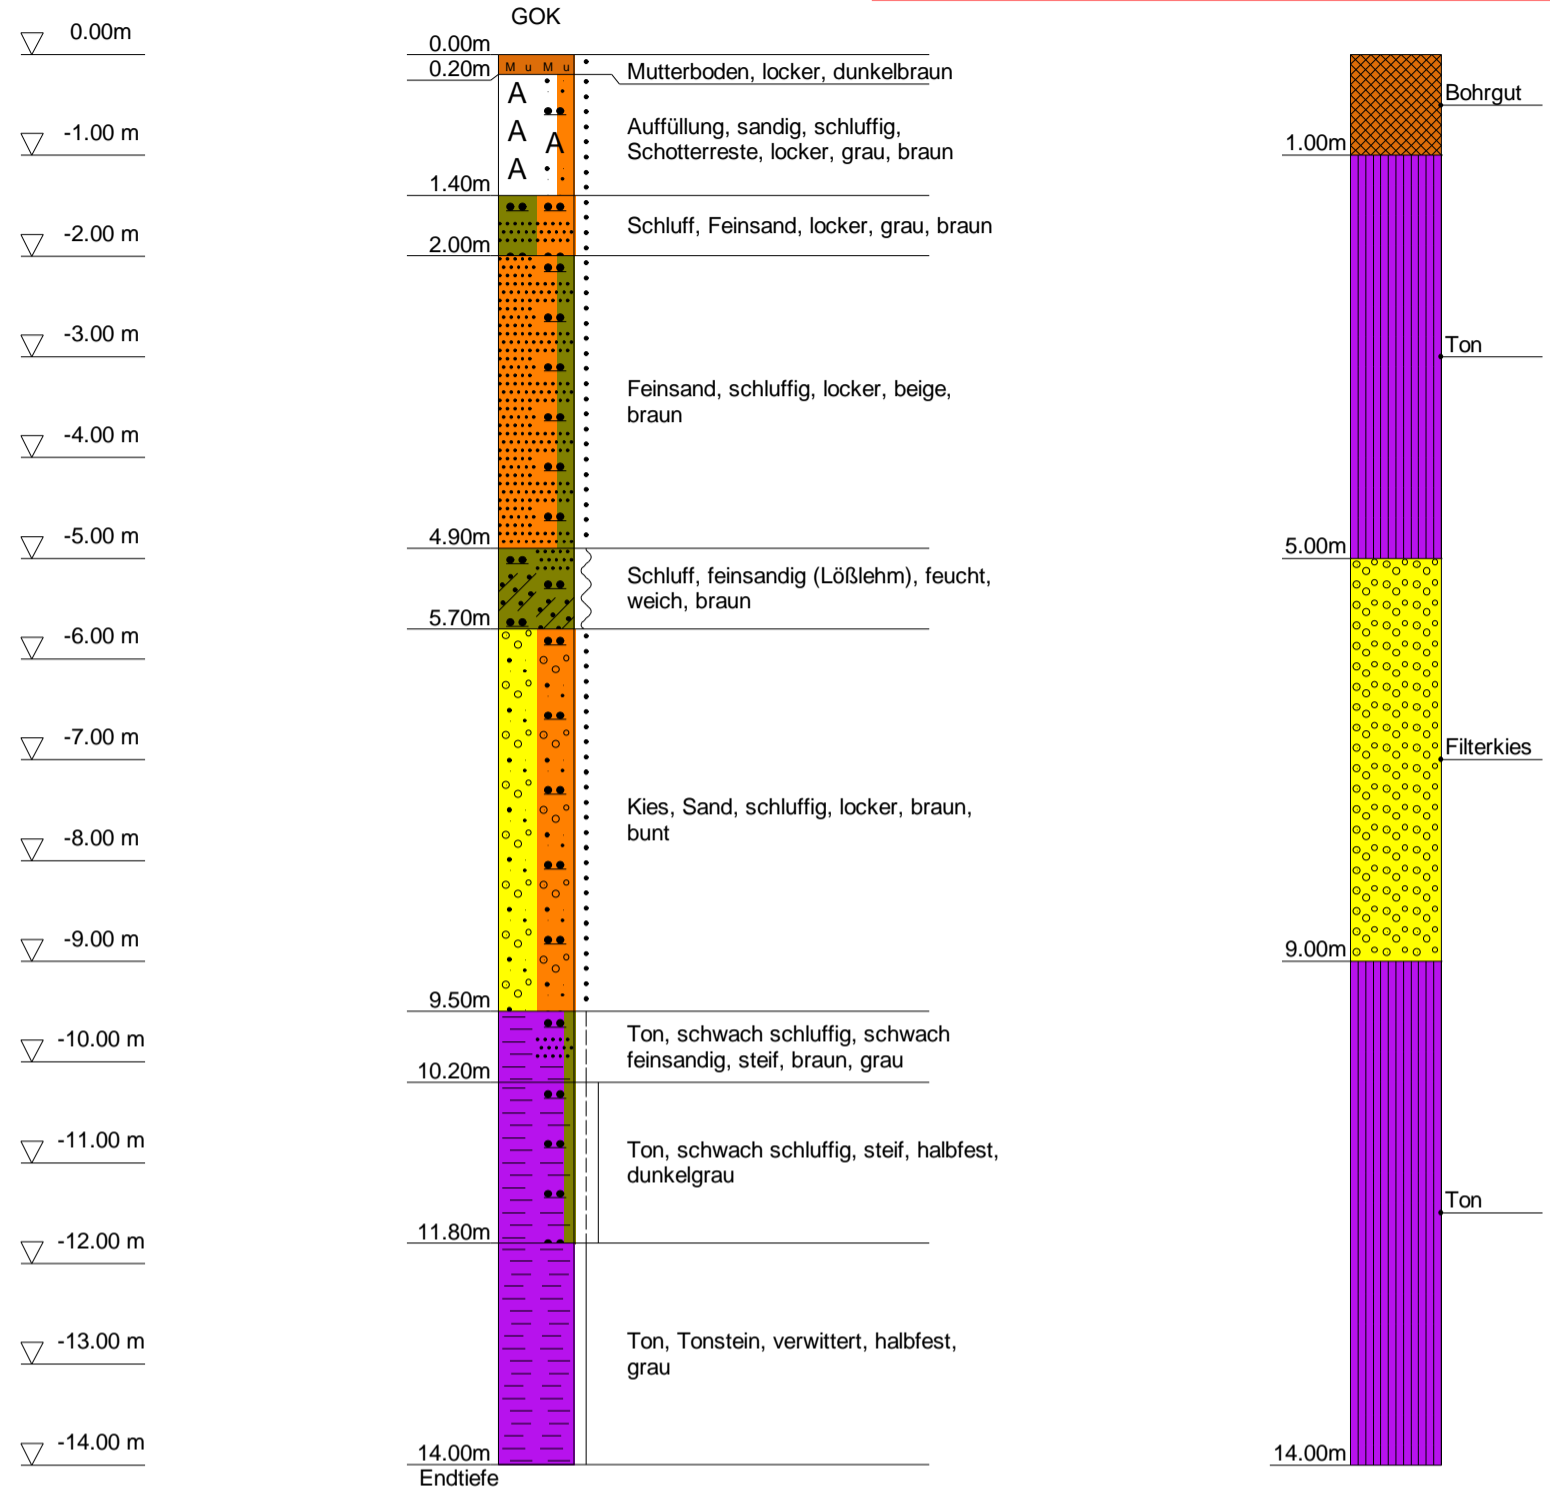



Umwelttechnik & Brunnenbau	Projekt : Mittleres Saaletal
Wöltjen GmbH	Projektnr. : WBV
Nienburg Auf dem Kampe 3a	Datum : August 2013
Tel: 05021/6039-0 Fax: -20	Maßstab : 1: 75 / 1: 25


### GWM 3

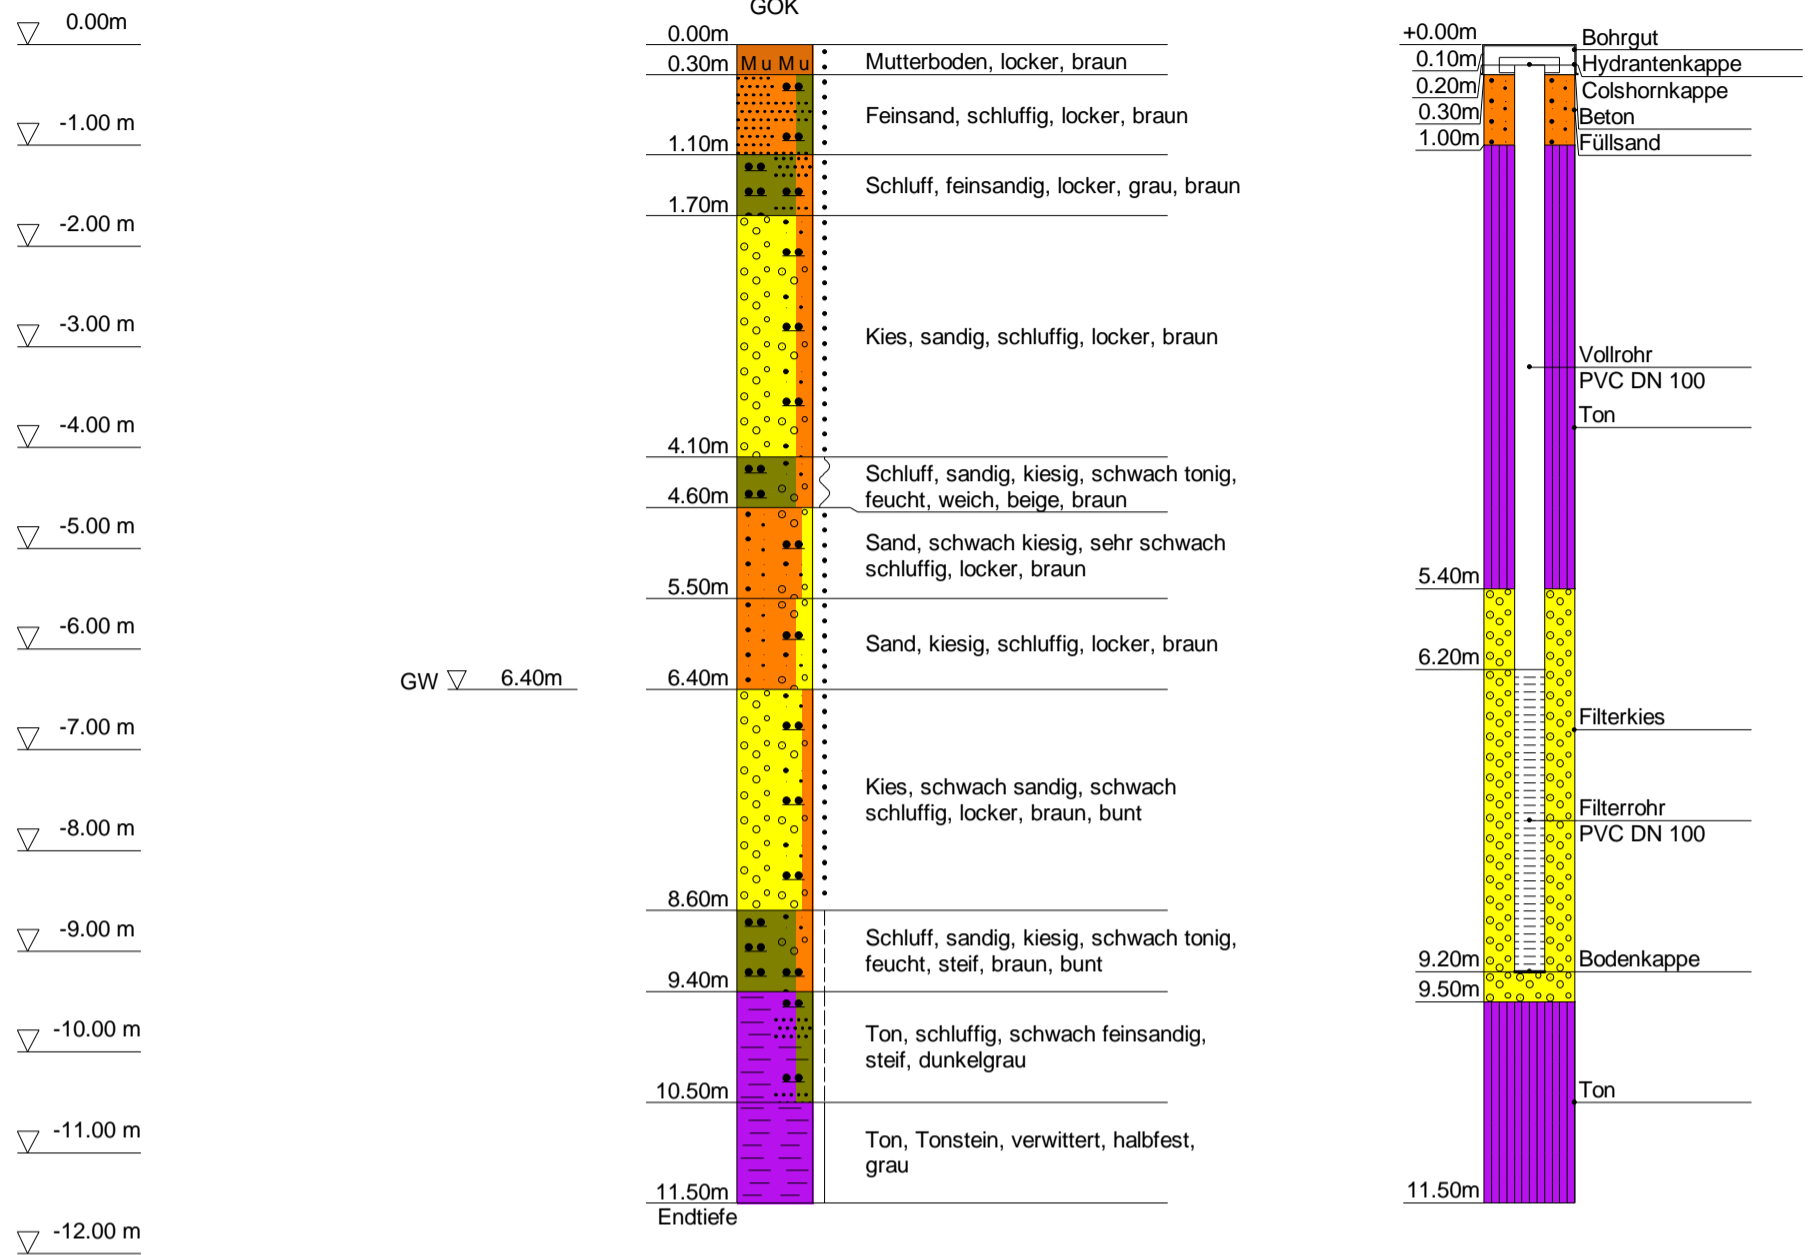



Umwelttechnik & Brunnenbau	Projekt : Mittleres Saaletal
Wöltjen GmbH	Projektnr. : WBV
Nienburg Auf dem Kampe 3a	Datum : August 2013
Tel: 05021/6039-0 Fax: -20	Maßstab : 1: 75 / 1: 25


## GWM 4a

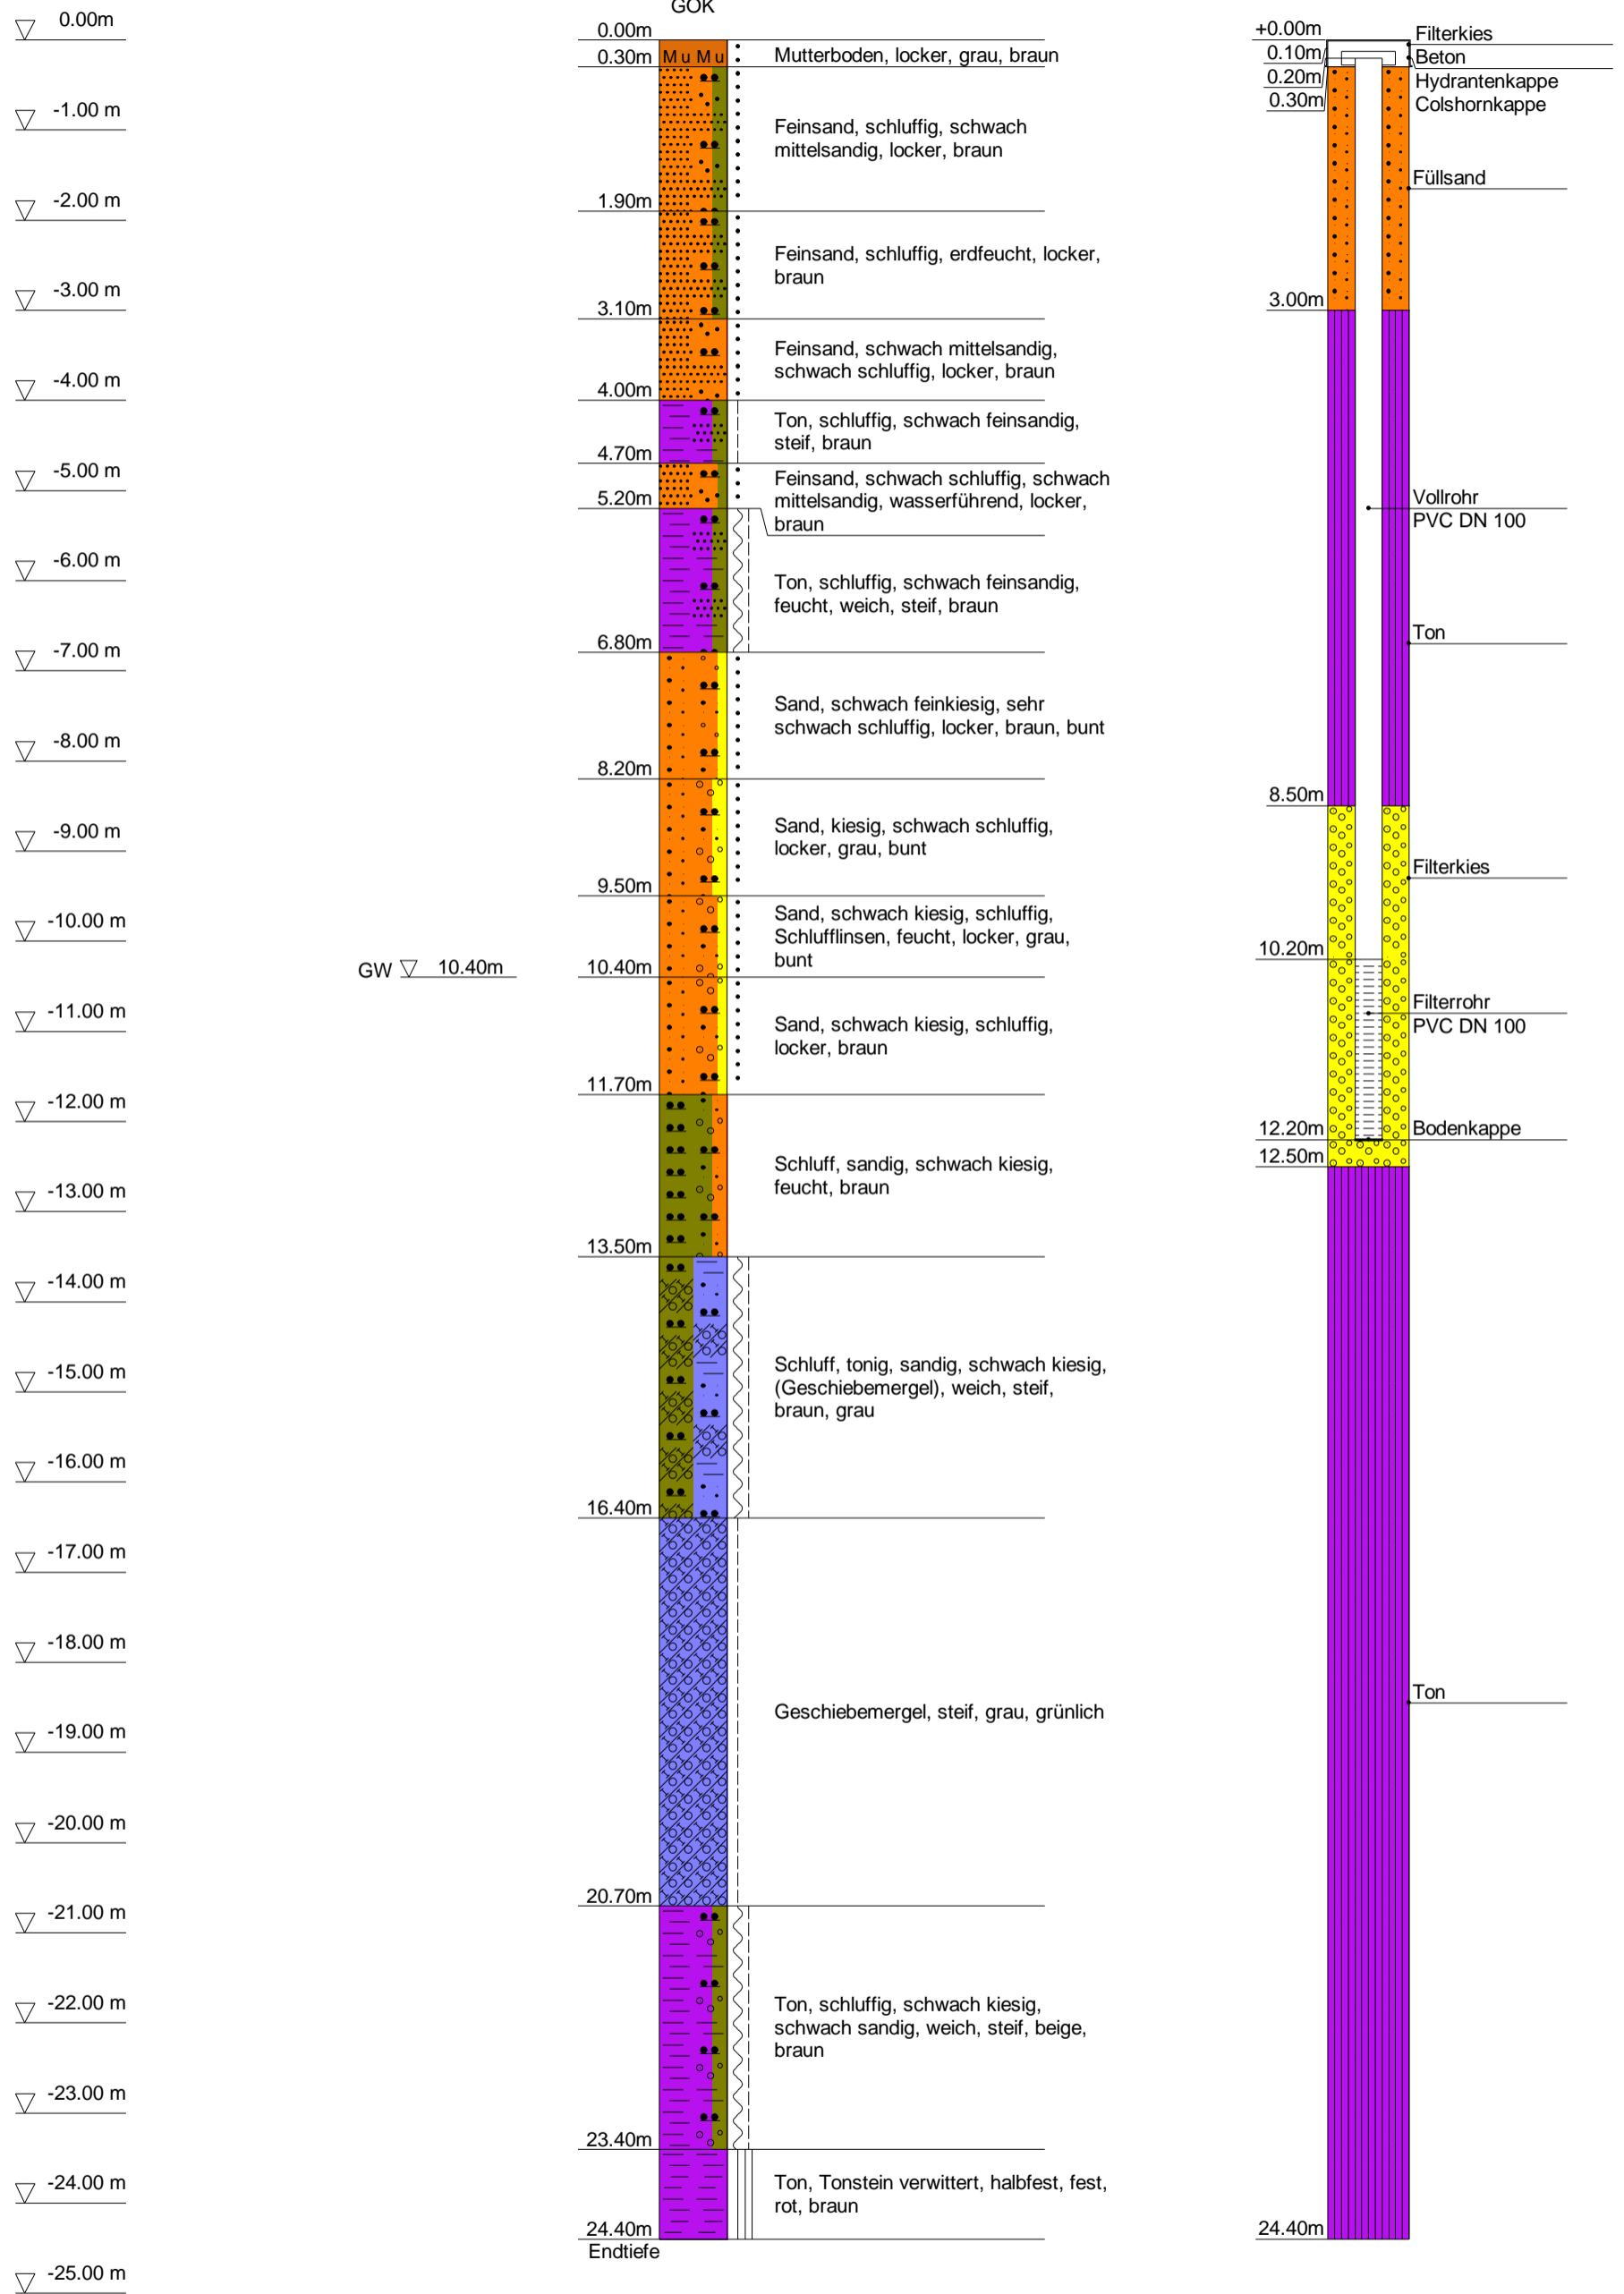



Umwelttechnik & Brunnenbau	Projekt : Mittleres Saaletal
Wöltjen GmbH	Projektnr. : WBV
Nienburg Auf dem Kampe 3a	Datum : 08.08.2013
Tel: 05021/6039-0 Fax: -20	Maßstab : 1: 75 / 1: 25


## GWM 5

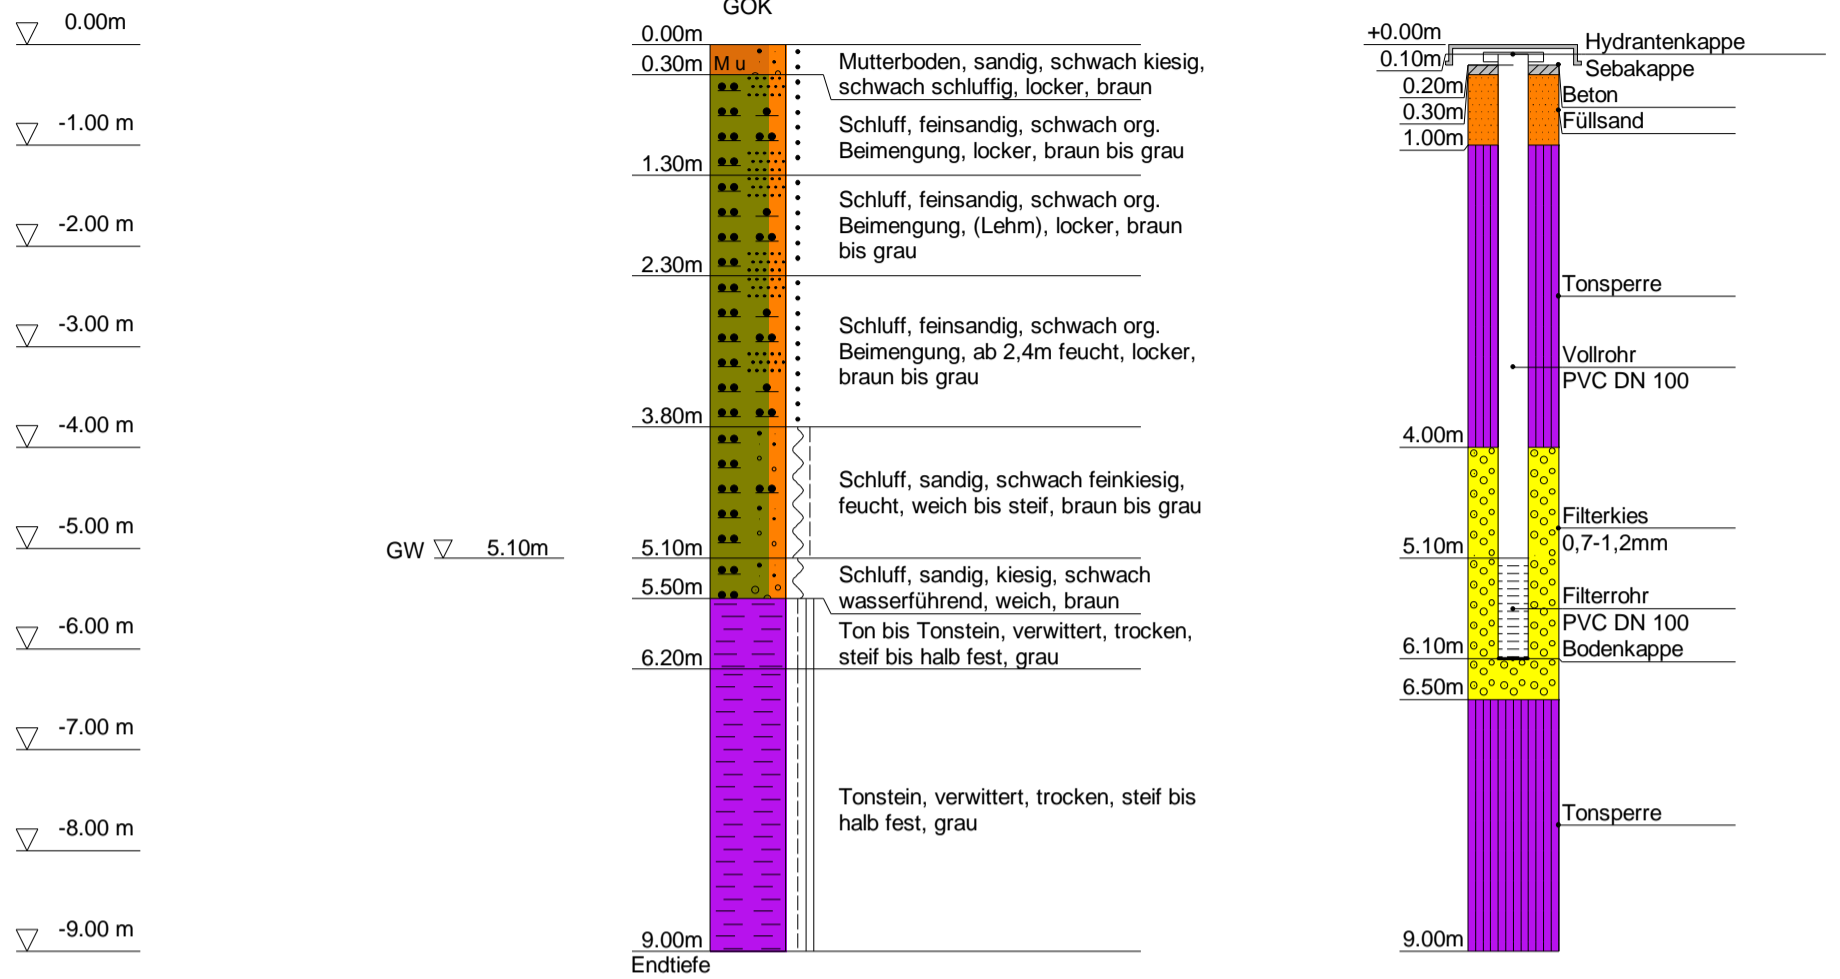



Umwelttechnik & Brunnenbau	Projekt : Mittleres Saaletal
Wöltjen GmbH	Projektnr. : WBV
Nienburg Auf dem Kampe 3a	Datum : 07.08.2013
Tel: 05021/6039-0 Fax: -20	Maßstab : 1: 75 / 1: 25


## GWM 6

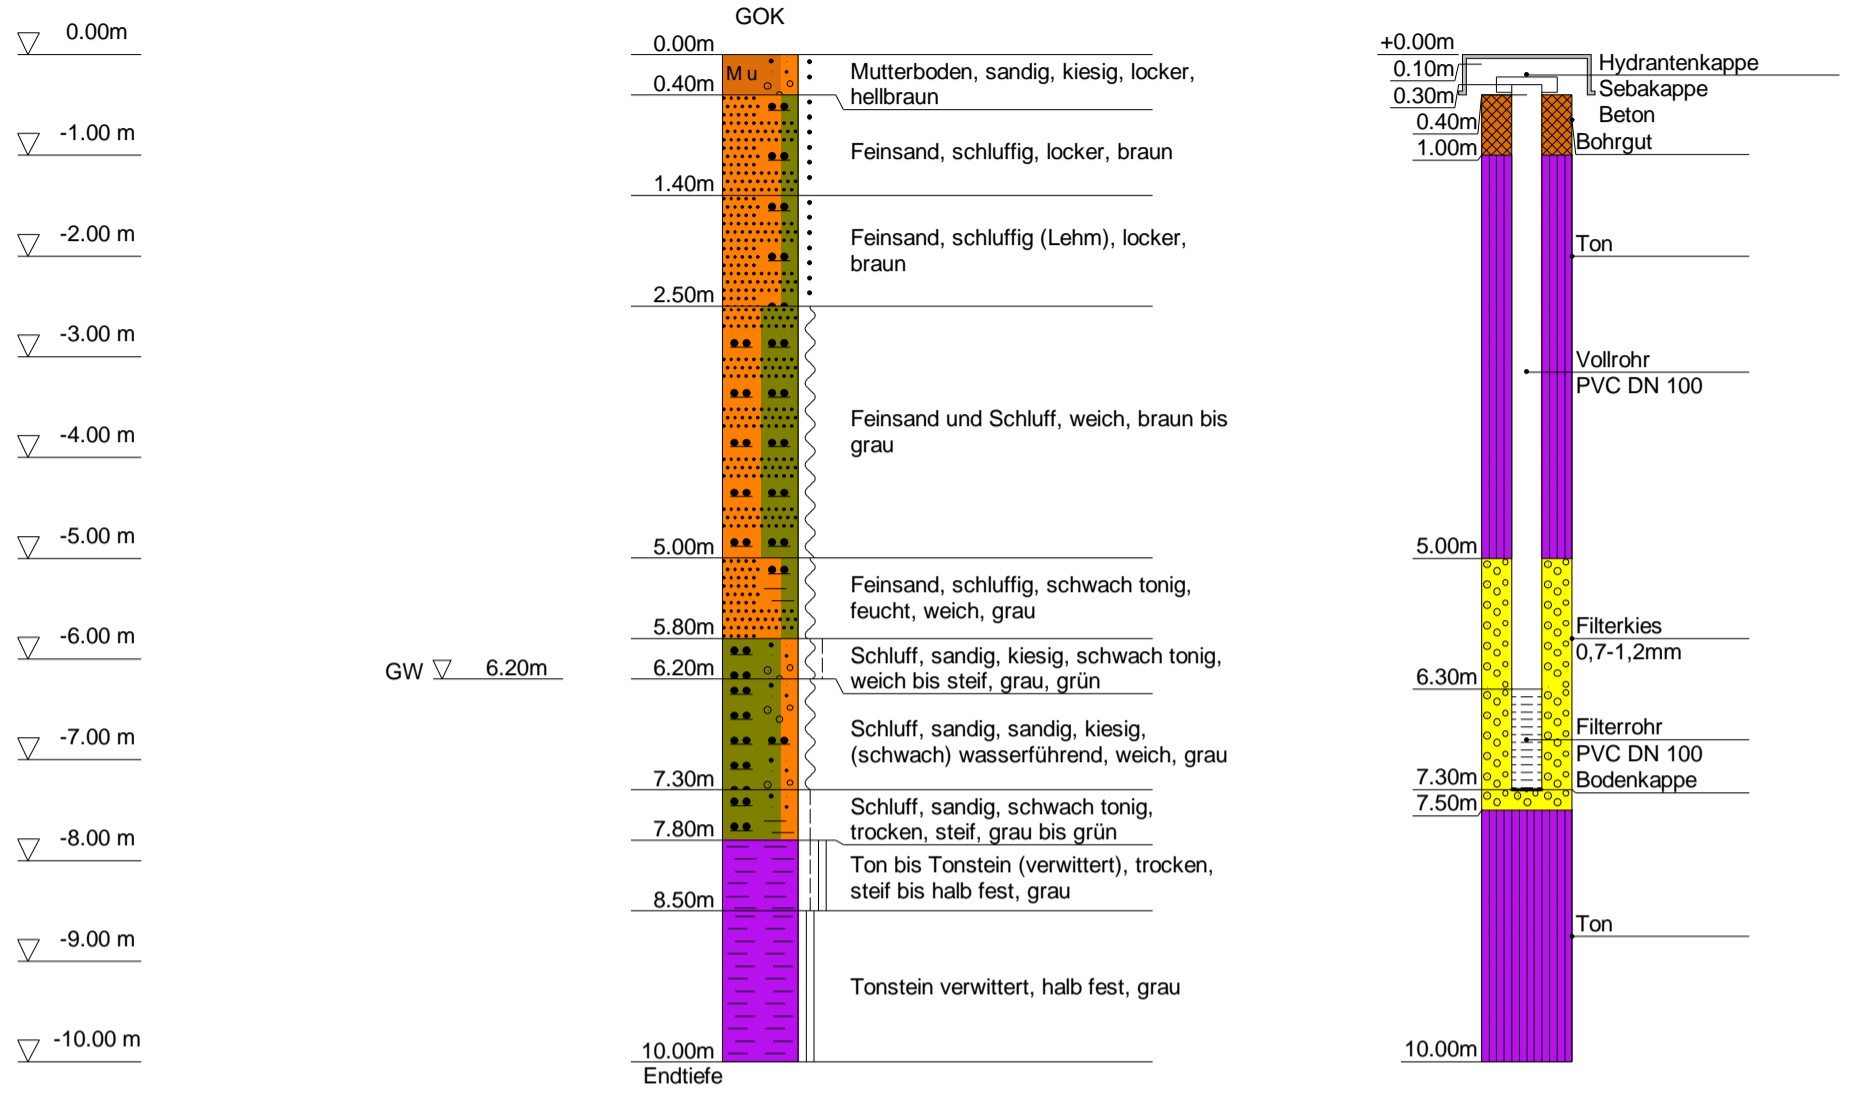



Umwelttechnik & Brunnenbau	Projekt : Mittleres Saaletal
Wöltjen GmbH	Projektnr. : WBV
Nienburg Auf dem Kampe 3a	Datum : 13.08.2013
Tel: 05021/6039-0 Fax: -20	Maßstab : 1: 75 / 1: 25


# GWM 7

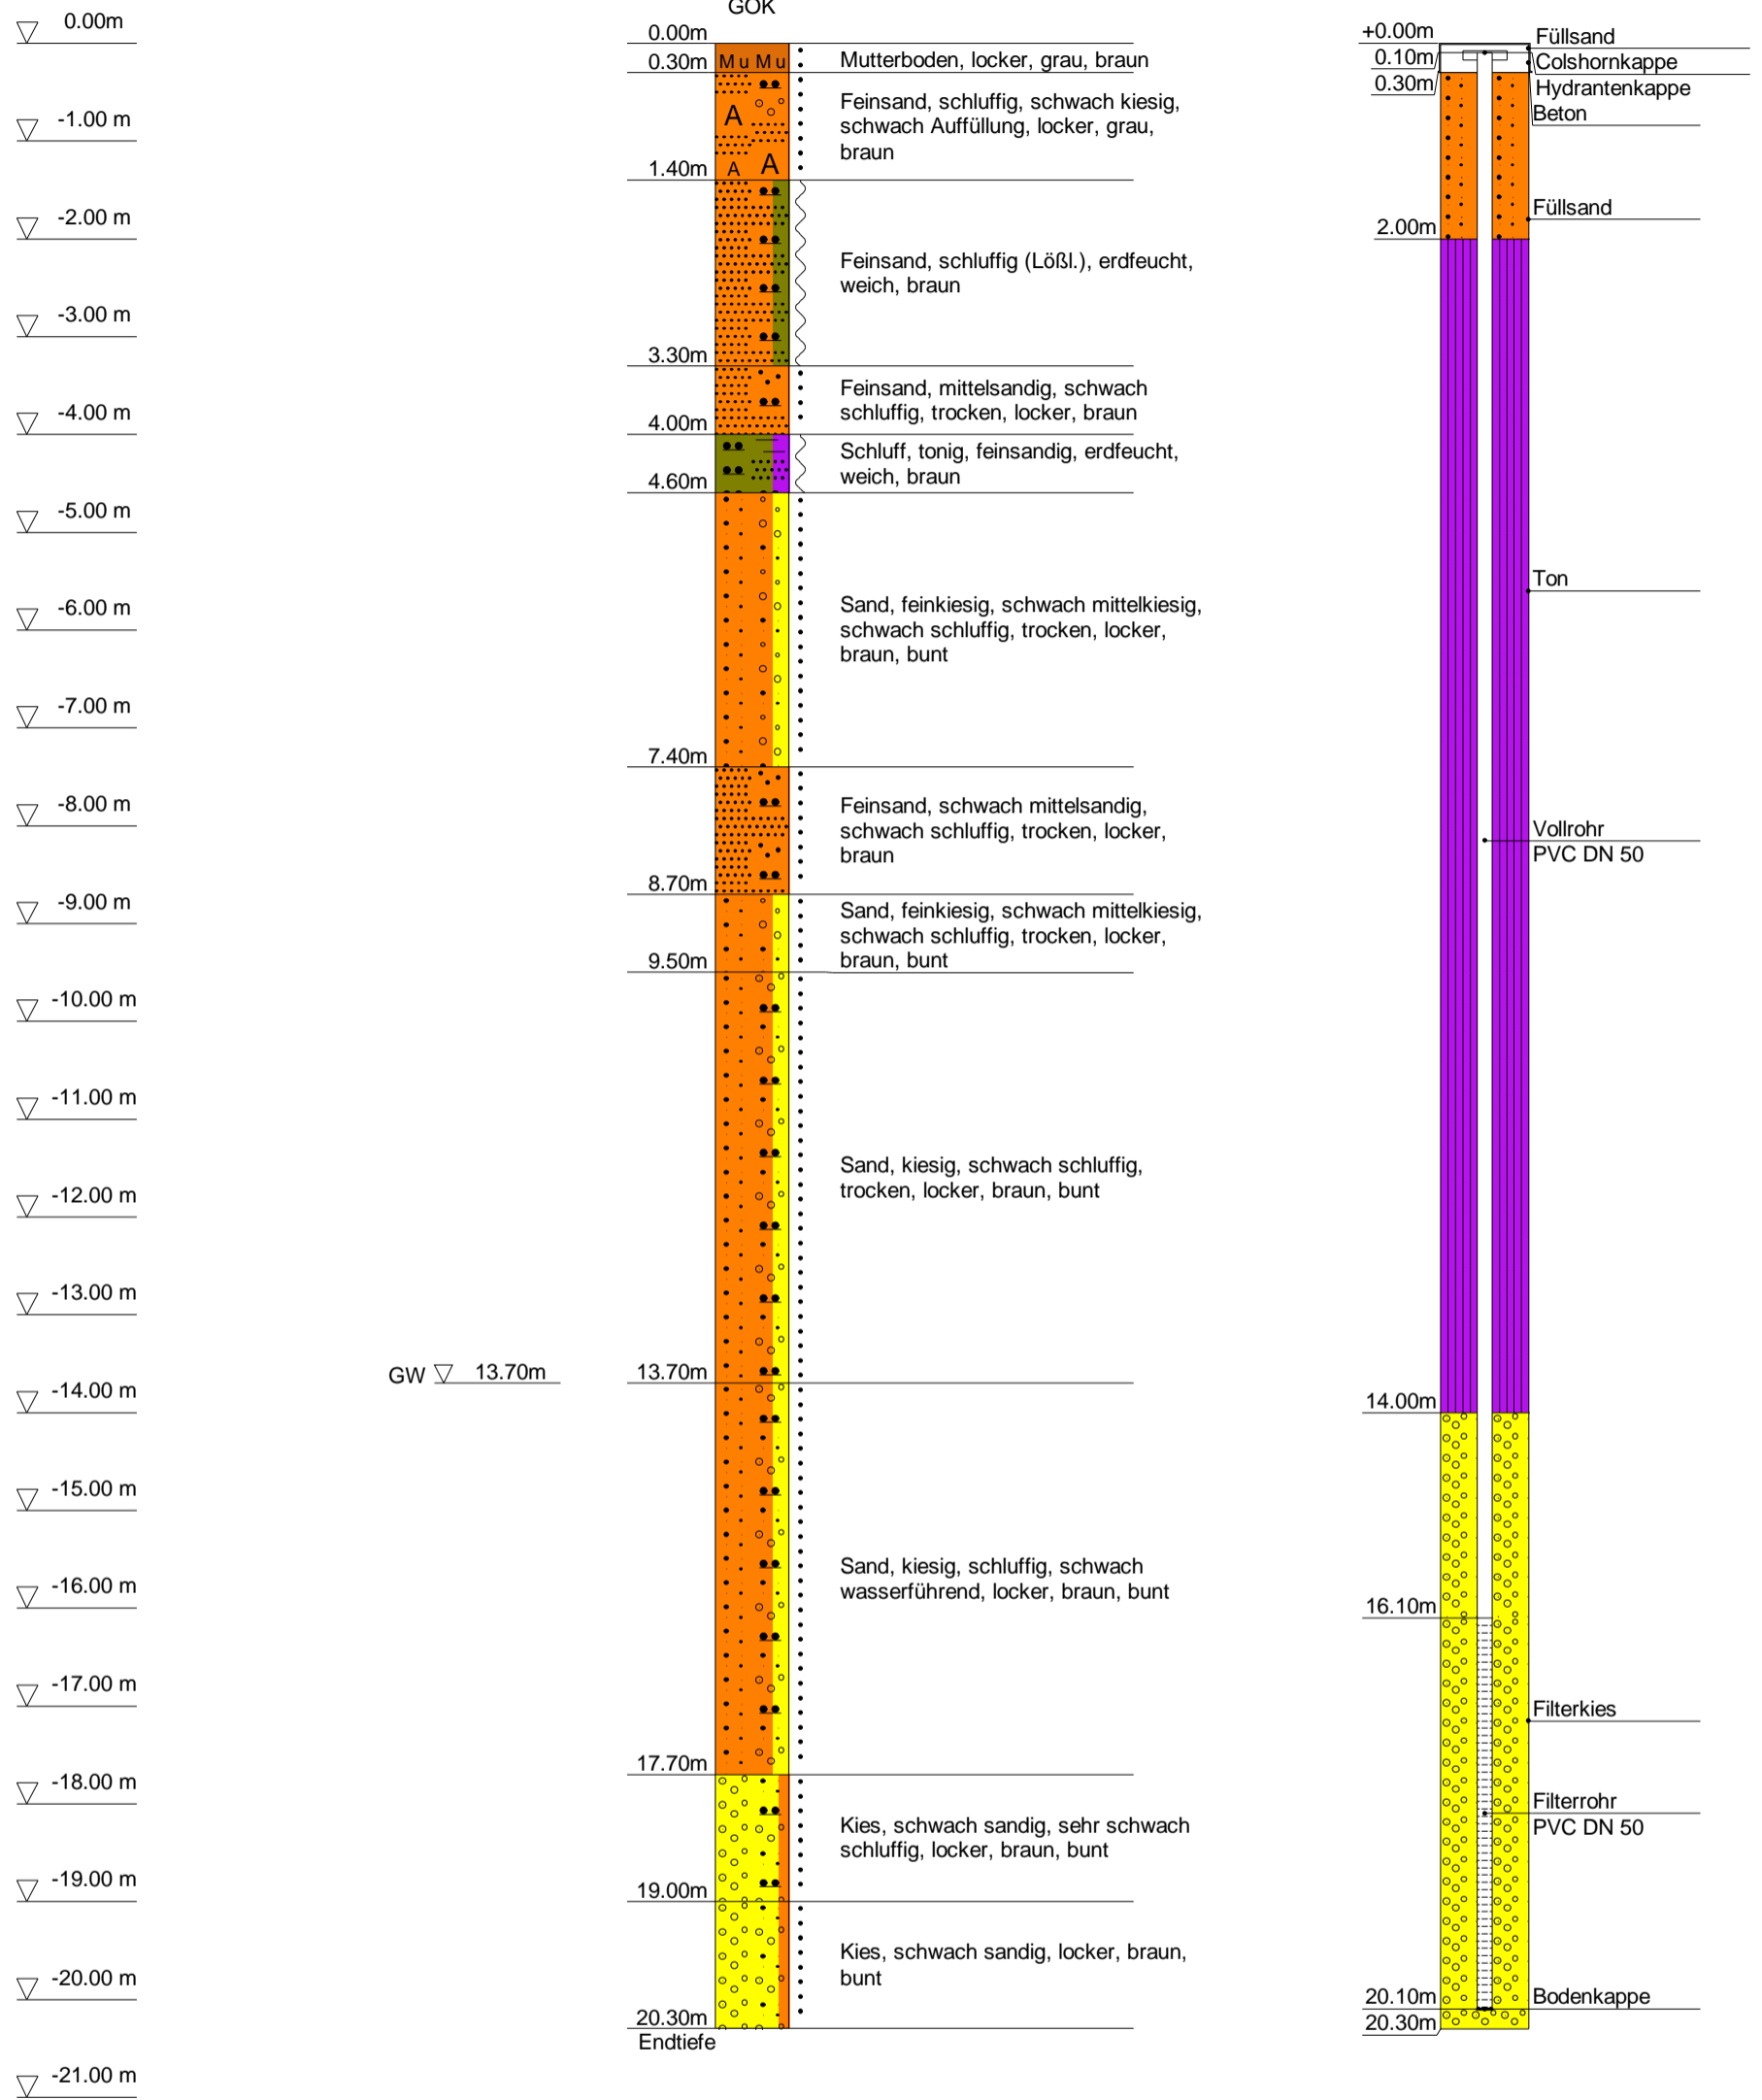



Umwelttechnik & Brunnenbau	Projekt : Mittleres Saaletal
Wöltjen GmbH	Projektnr. : WBV
Nienburg Auf dem Kampe 3a	Datum : 14.08.2013
Tel: 05021/6039-0 Fax: -20	Maßstab : 1: 75 / 1: 25


# GWM 8

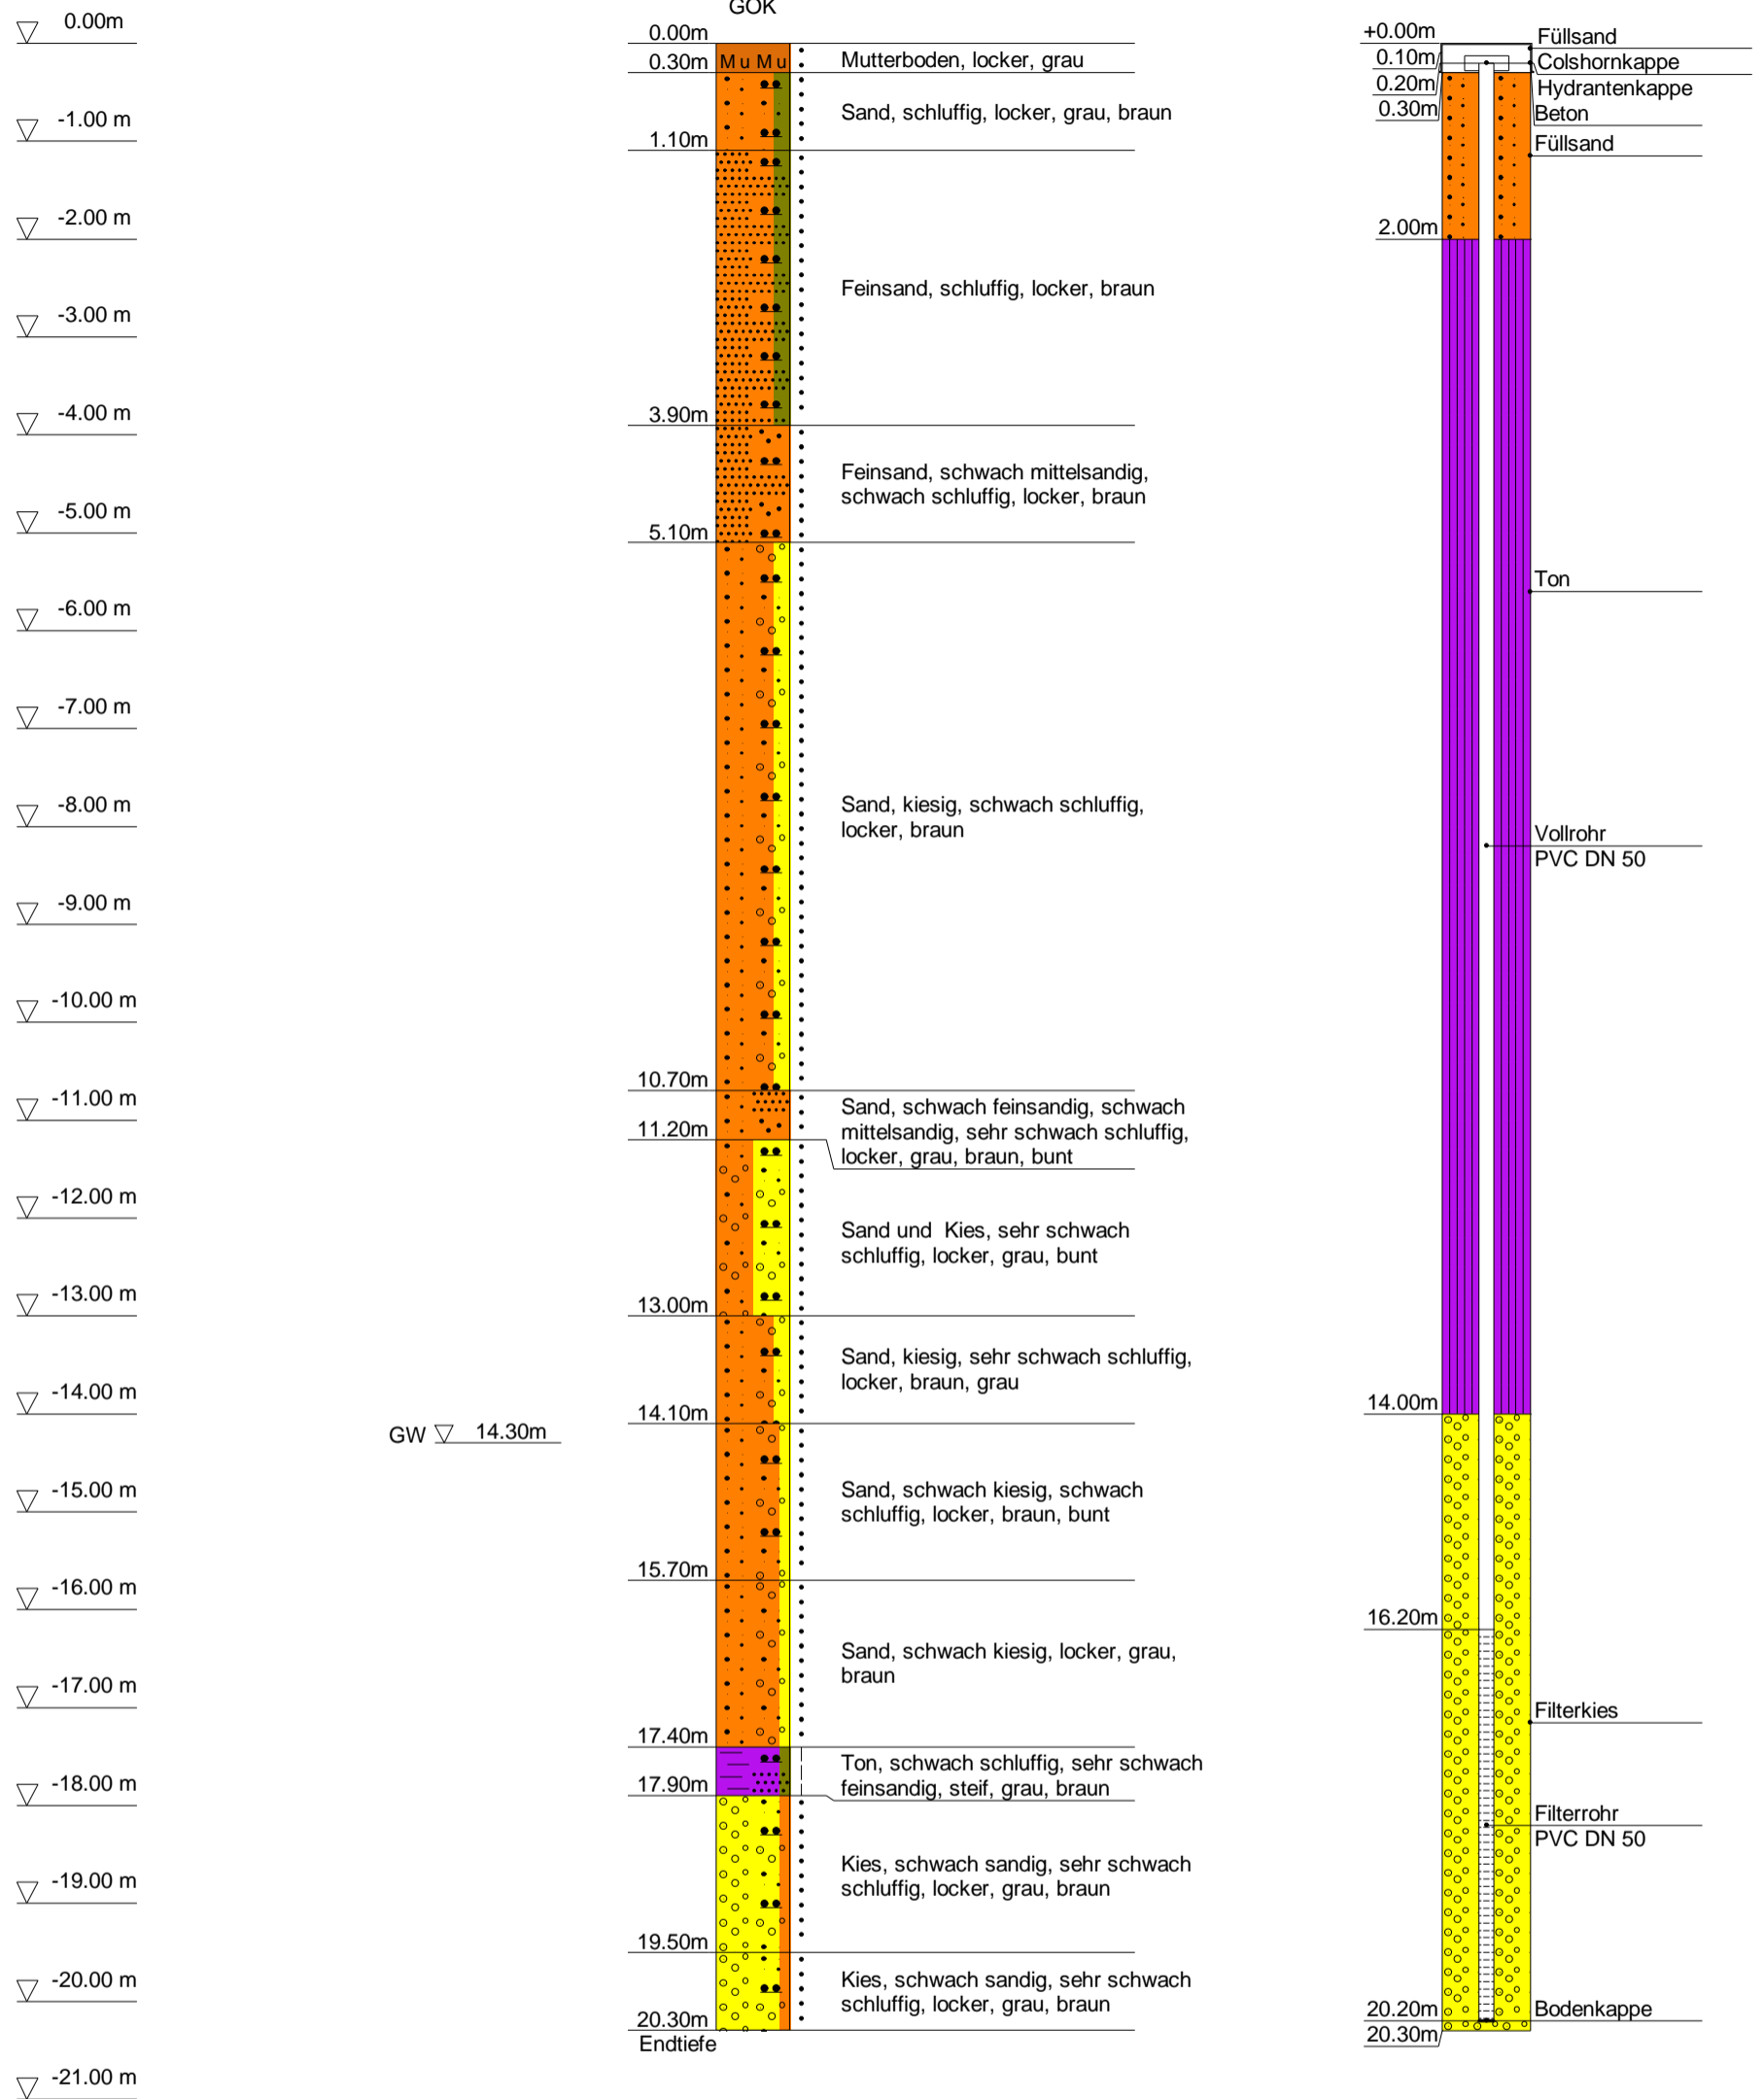



Umwelttechnik & Brunnenbau	Projekt : Mittleres Saaletal
Wöltjen GmbH	Projektnr. : WBV
Nienburg Auf dem Kampe 3a	Datum : 15.08.2013
Tel: 05021/6039-0 Fax: -20	Maßstab : 1: 75 / 1: 25


# GWM 9a

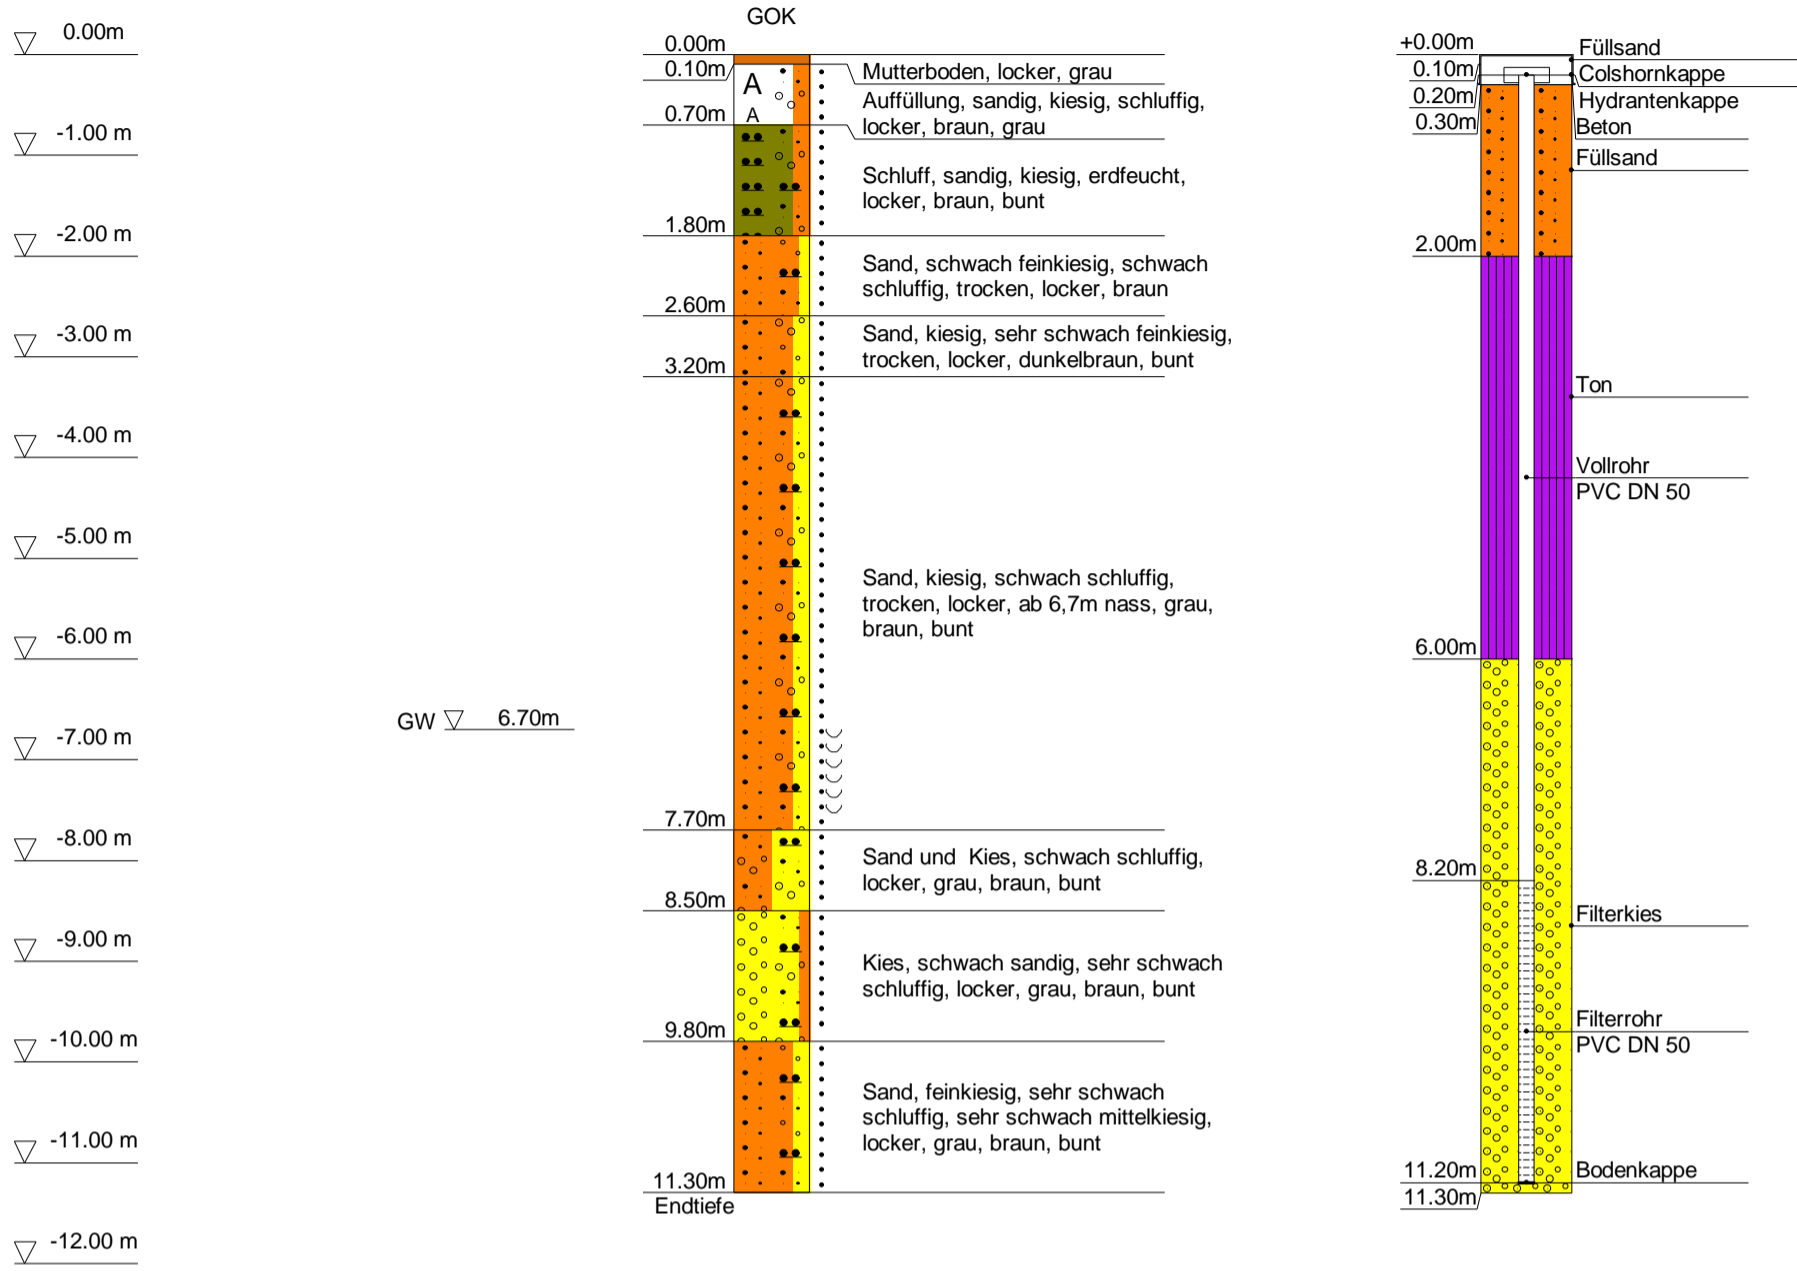



Umwelttechnik & Brunnenbau	Projekt : Mittleres Saaletal
Wöltjen GmbH	Projektnr. : WBV
Nienburg Auf dem Kampe 3a	Datum : 05.08.2013
Tel: 05021/6039-0 Fax: -20	Maßstab : 1: 75 / 1: 25


## GWM 10

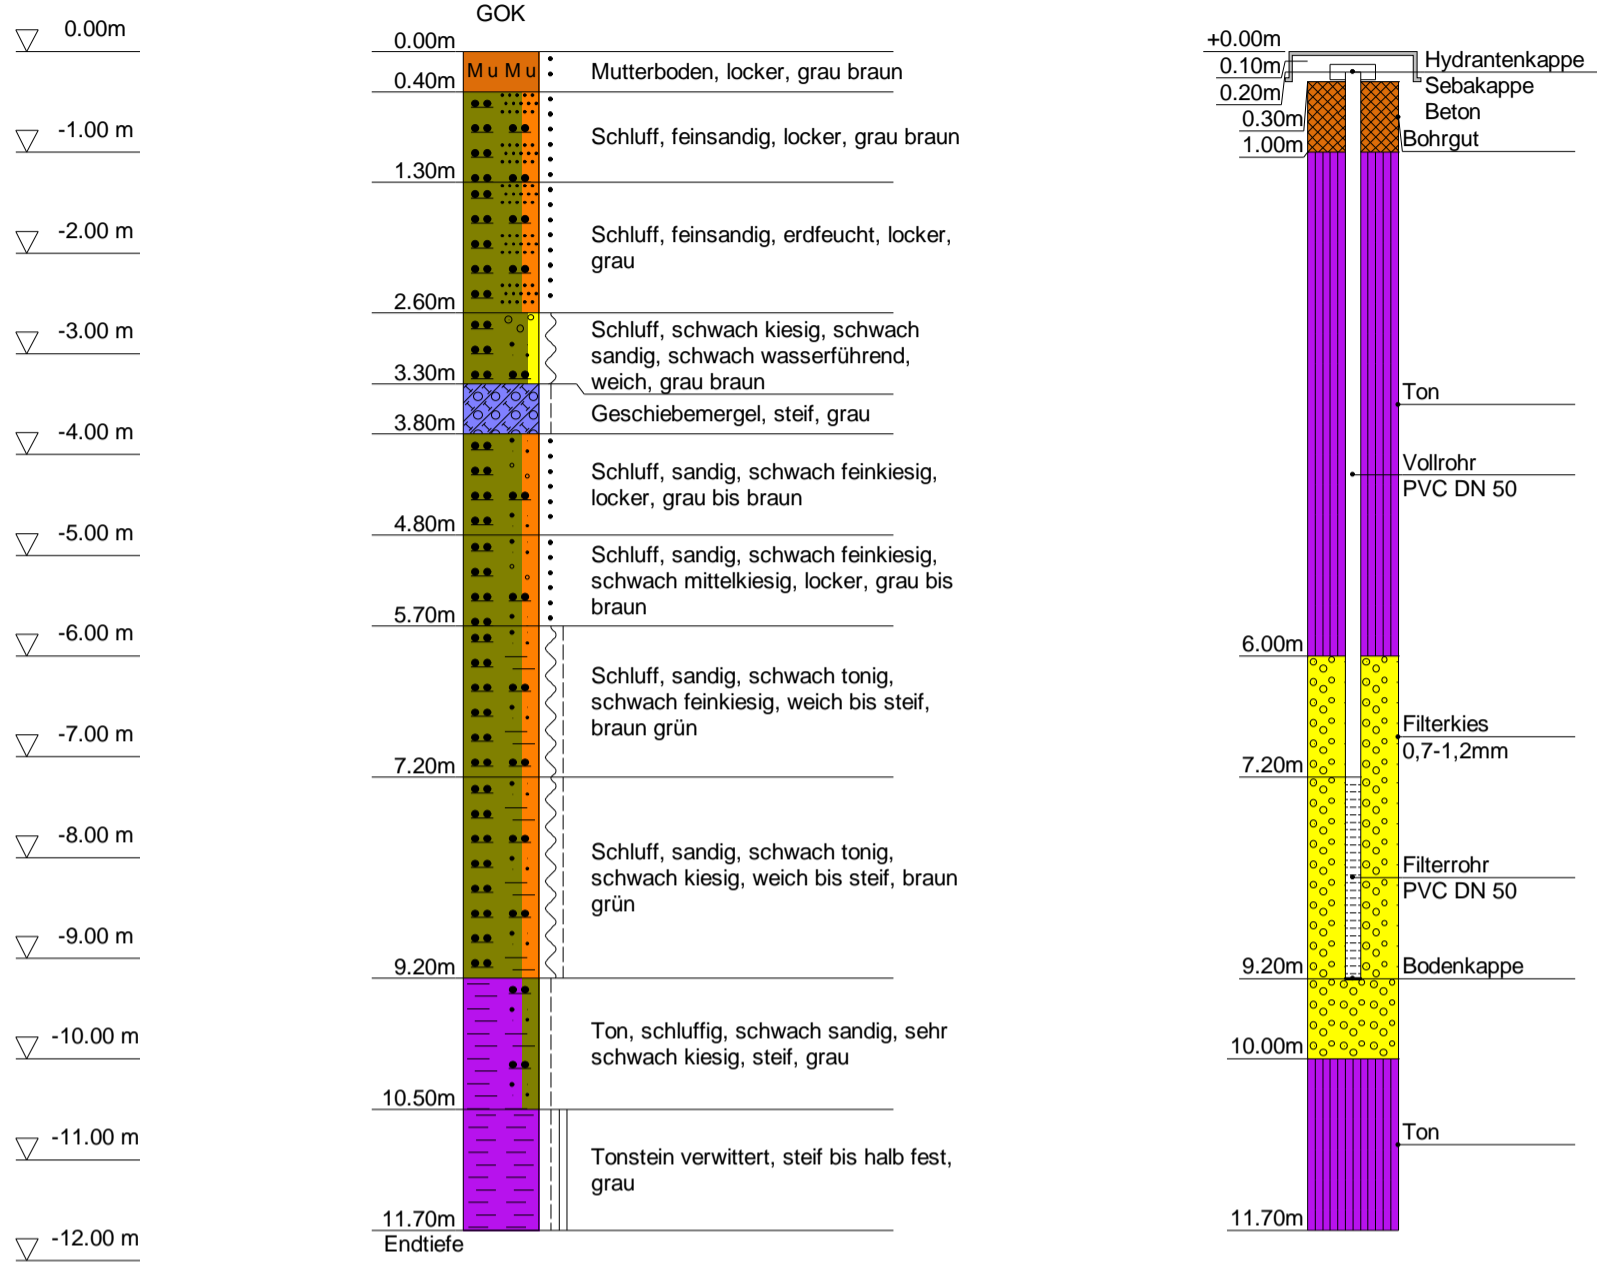



Umwelttechnik & Brunnenbau	Projekt : Mittleres Saaletal
Wöltjen GmbH	Projektnr. : WBV
Nienburg Auf dem Kampe 3a	Datum : 06.08.2013
Tel: 05021/6039-0 Fax: -20	Maßstab : 1: 75 / 1: 25

## GWM 11

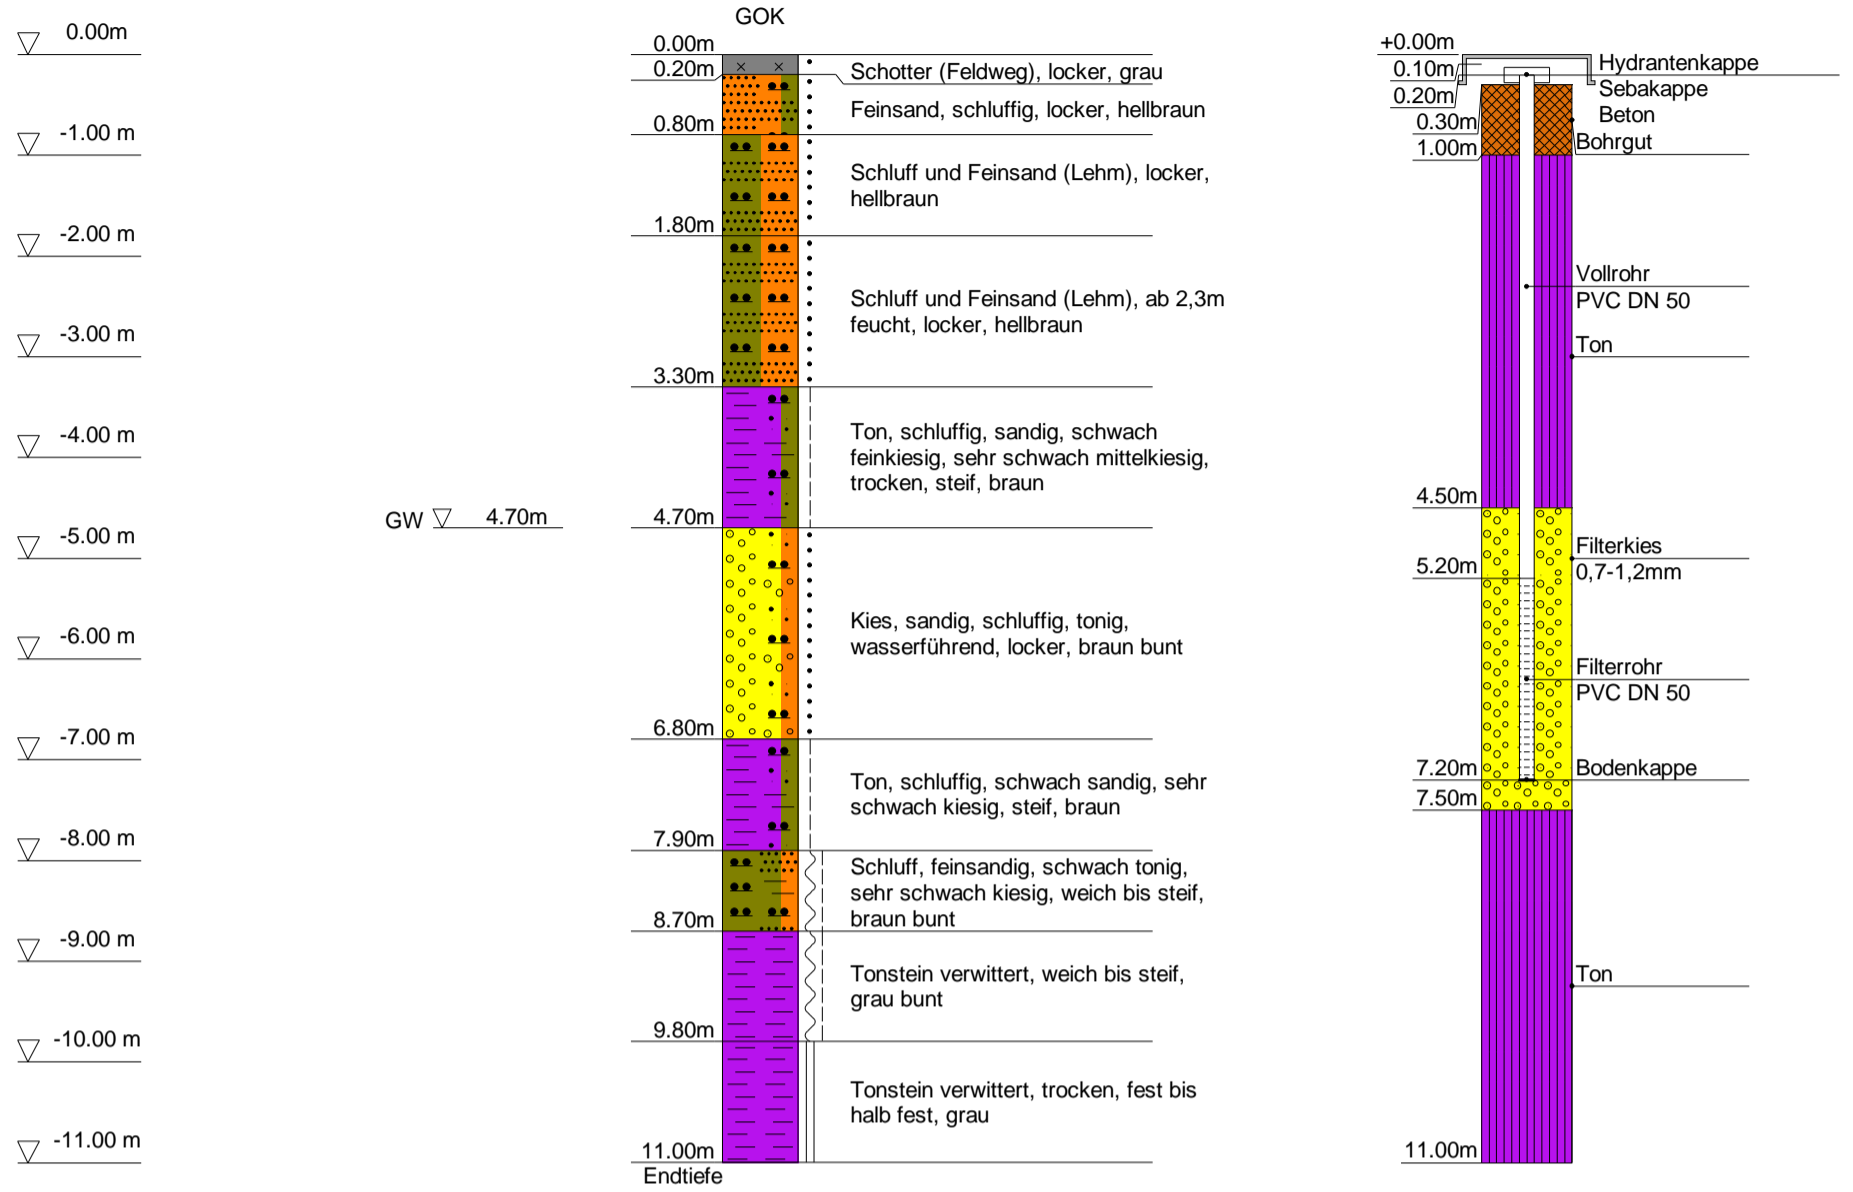



Umwelttechnik & Brunnenbau	Projekt : Salzhemmendorf
Wöltjen GmbH	Auftrag. : Wasserbeschaffungsverband Mittleres Saalet
Nienburg/W., Auf dem Kampe 3a	Datum : 21.-22.03.2016
Tel.: 05021/6039-0 Fax: -20	Maßstab : 1: 50 / 1: 25

# GWM 12

Ansatzpunkt: GOK

▽ 0.00m

▽ -1.00 m

▽ -2.00 m

▽ -3.00 m

▽ -4.00 m

▽ -5.00 m

▽ -6.00 m

▽ -7.00 m

▽ -8.00 m

▽ -9.00 m

▽ -10.00 m

▽ -11.00 m

▽ -12.00 m

▽ -13.00 m

GW ▽ 5.20m

