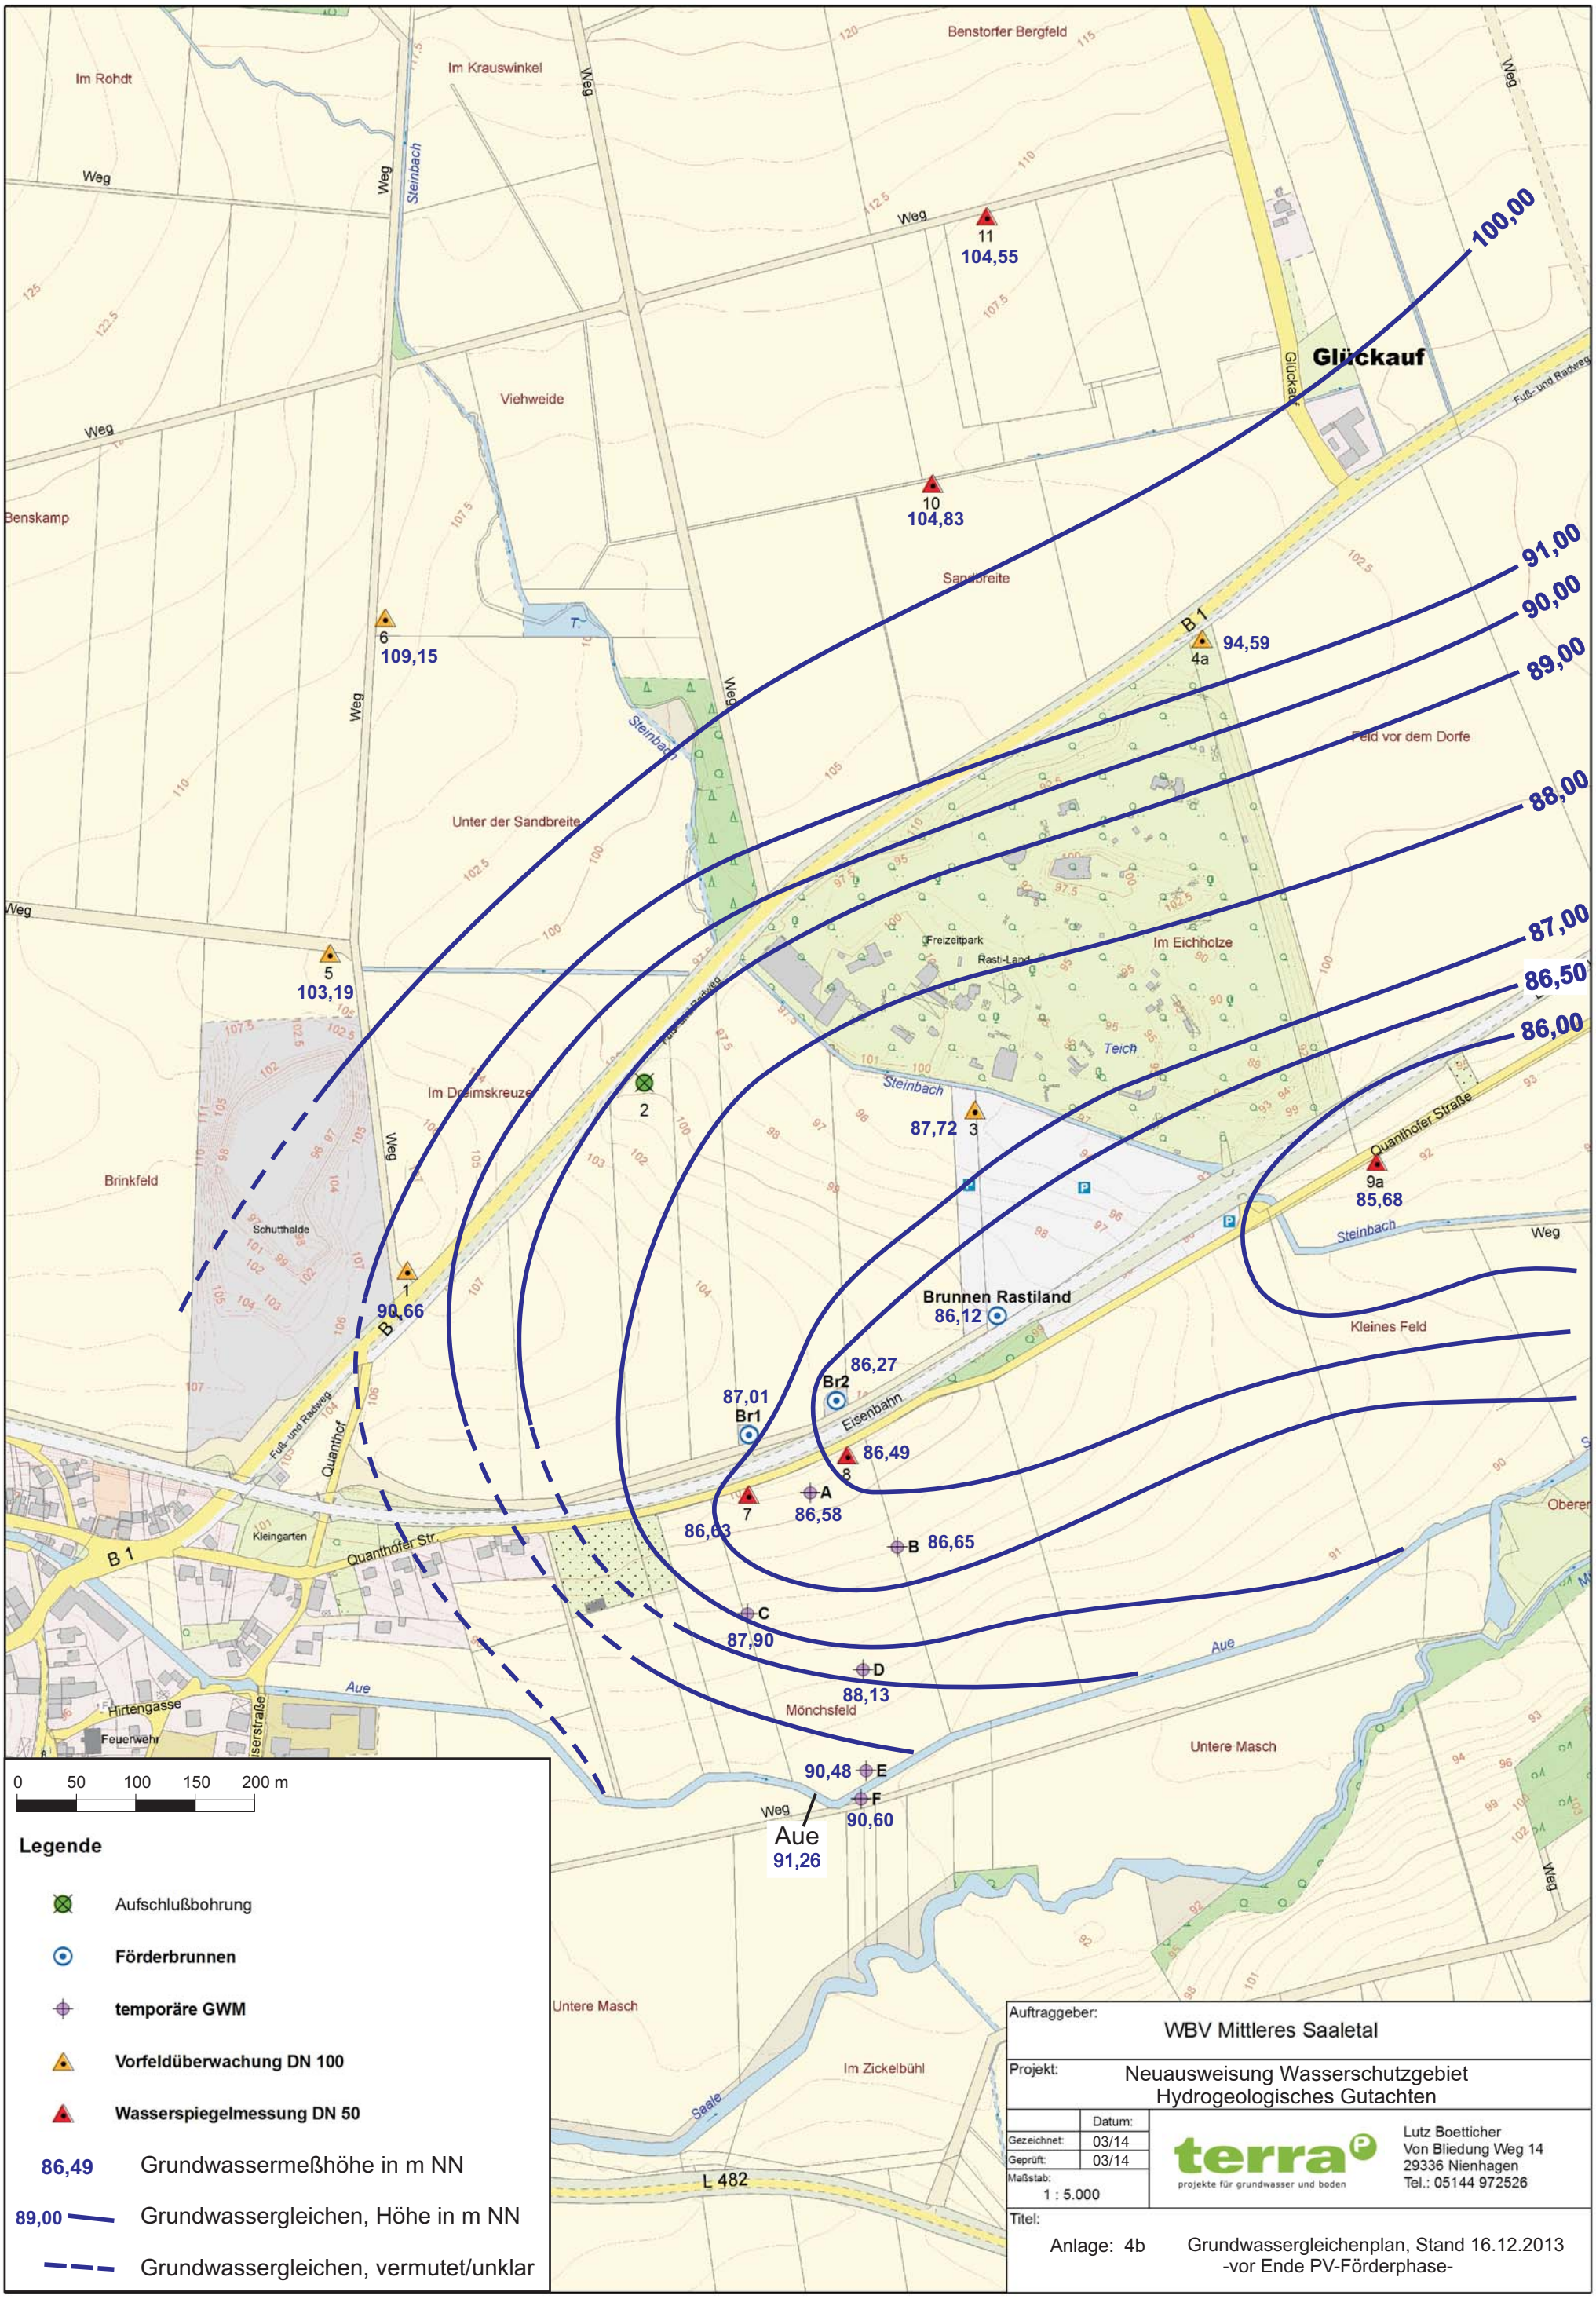
Im Rohdt
Im Krauswinkel
Benstorfer Bergfeld
Weg
Steinbach
Viehweide
Benskamp
Sandbreite
Glückauf
Fuß- und Radweg
11
104,55
10
104,83
6
109,15
4a
94,59
B 1
Unter der Sandbreite
Feld vor dem Dorfe
Freizeitpark
Rasti-Land
Im Eichholze
Teich
5
103,19
Im Dreimskreuze
2
87,72
3
Quanthofer Straße
9a
85,68
Brinkfeld
Schutthalde
1
90,66
Brunnen Rastiland
86,12
Kleines Feld
86,27
Br2
87,01
Br1
Eisenbahn
86,49
8
7
86,63
A
86,58
B
86,65
Kleingarten
Quanthofer Str.
Quanthof
C
87,90
D
88,13
Aue
Hirtengasse
Feuerwehr
Mönchsfeld
Untere Masch
90,48
E
F
90,60
Aue
91,26
Im Zickelbühl
Saale
L 482
100,00
91,00
90,00
89,00
88,00
87,00
86,50
86,00
0 50 100 150 200 m
Legende
Aufschlußbohrung
Förderbrunnen
temporäre GWM
Vorfeldüberwachung DN 100
Wasserspiegelmessung DN 50
86,49 Grundwassermeßhöhe in m NN
89,00 Grundwassergleichen, Höhe in m NN
Grundwassergleichen, vermutet/unklar
Auftraggeber:
WBV Mittleres Saaletal
Projekt:
Neuausweisung Wasserschutzgebiet
Hydrogeologisches Gutachten
Datum:
Gezeichnet: 03/14
Geprüft: 03/14
Maßstab: 1 : 5.000
terra
projekte für grundwasser und boden
Lutz Boetticher
Von Bliedung Weg 14
29336 Nienhagen
Tel.: 05144 972526
Titel:
Anlage: 4b
Grundwassergleichenplan, Stand 16.12.2013
-vor Ende PV-Förderphase-